



SOUL ELCANO

MMCVI ZLOTOLOW



SOUL
COLLECTION




ELCANO 3779



La propuesta ocupa una esquina dentro del distrito Elcano, apostando a identificarse como un nuevo punto de referencia con un edificio que se desarrolla en altura, diferenciándose del tradicional tejido del barrio.

AV. ELCANO Y CHARLONE
ORTUZAR, DISTRITO ELCANO
CABA

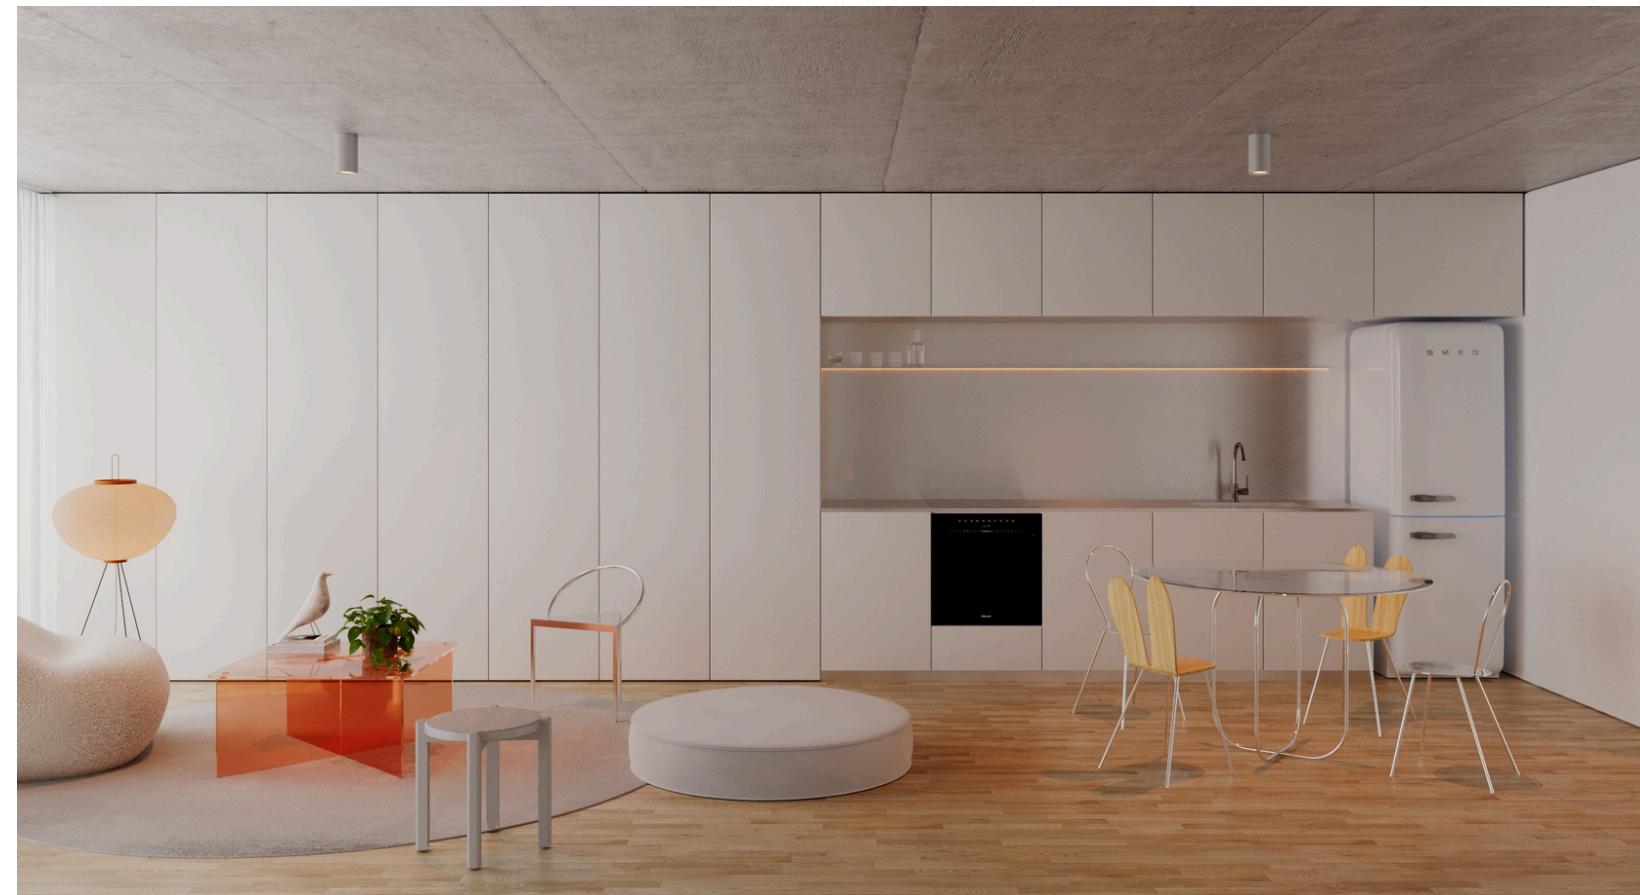

UNIDADES

1

AMBIENTES

2

AMBIENTES

3

AMBIENTES

4.350

M2 DE CONSTRUCCION

10

PISOS

67

DEPARTAMENTOS



AMENITIES

PISCINA

PARRILLA

SOLARIUM

LAUNDRY

SUM

En la azotea se encuentran los espacios públicos del proyecto, contando con piscina, parrillas y espacio de solarium con gran apertura de vistas al Distrito.

El laundry y un SUM con expansión aparecen en la parte inferior del proyecto.





DISTRITO ELCANO, CABA

2 cuadras de Avenida Álvarez Thomas

4 cuadras de Avenida Triunvirato

2 cuadras de Sportclub


Cercanía a línea B del subte

Cercanía parada de tren Urquiza

Plaza 25 de Agosto

Polo cultural y gastronómico Distrito Elcano

Con una ubicación estratégica, a metros de la Plaza 25 de Agosto y el polo cultural y gastronómico del Distrito Elcano.

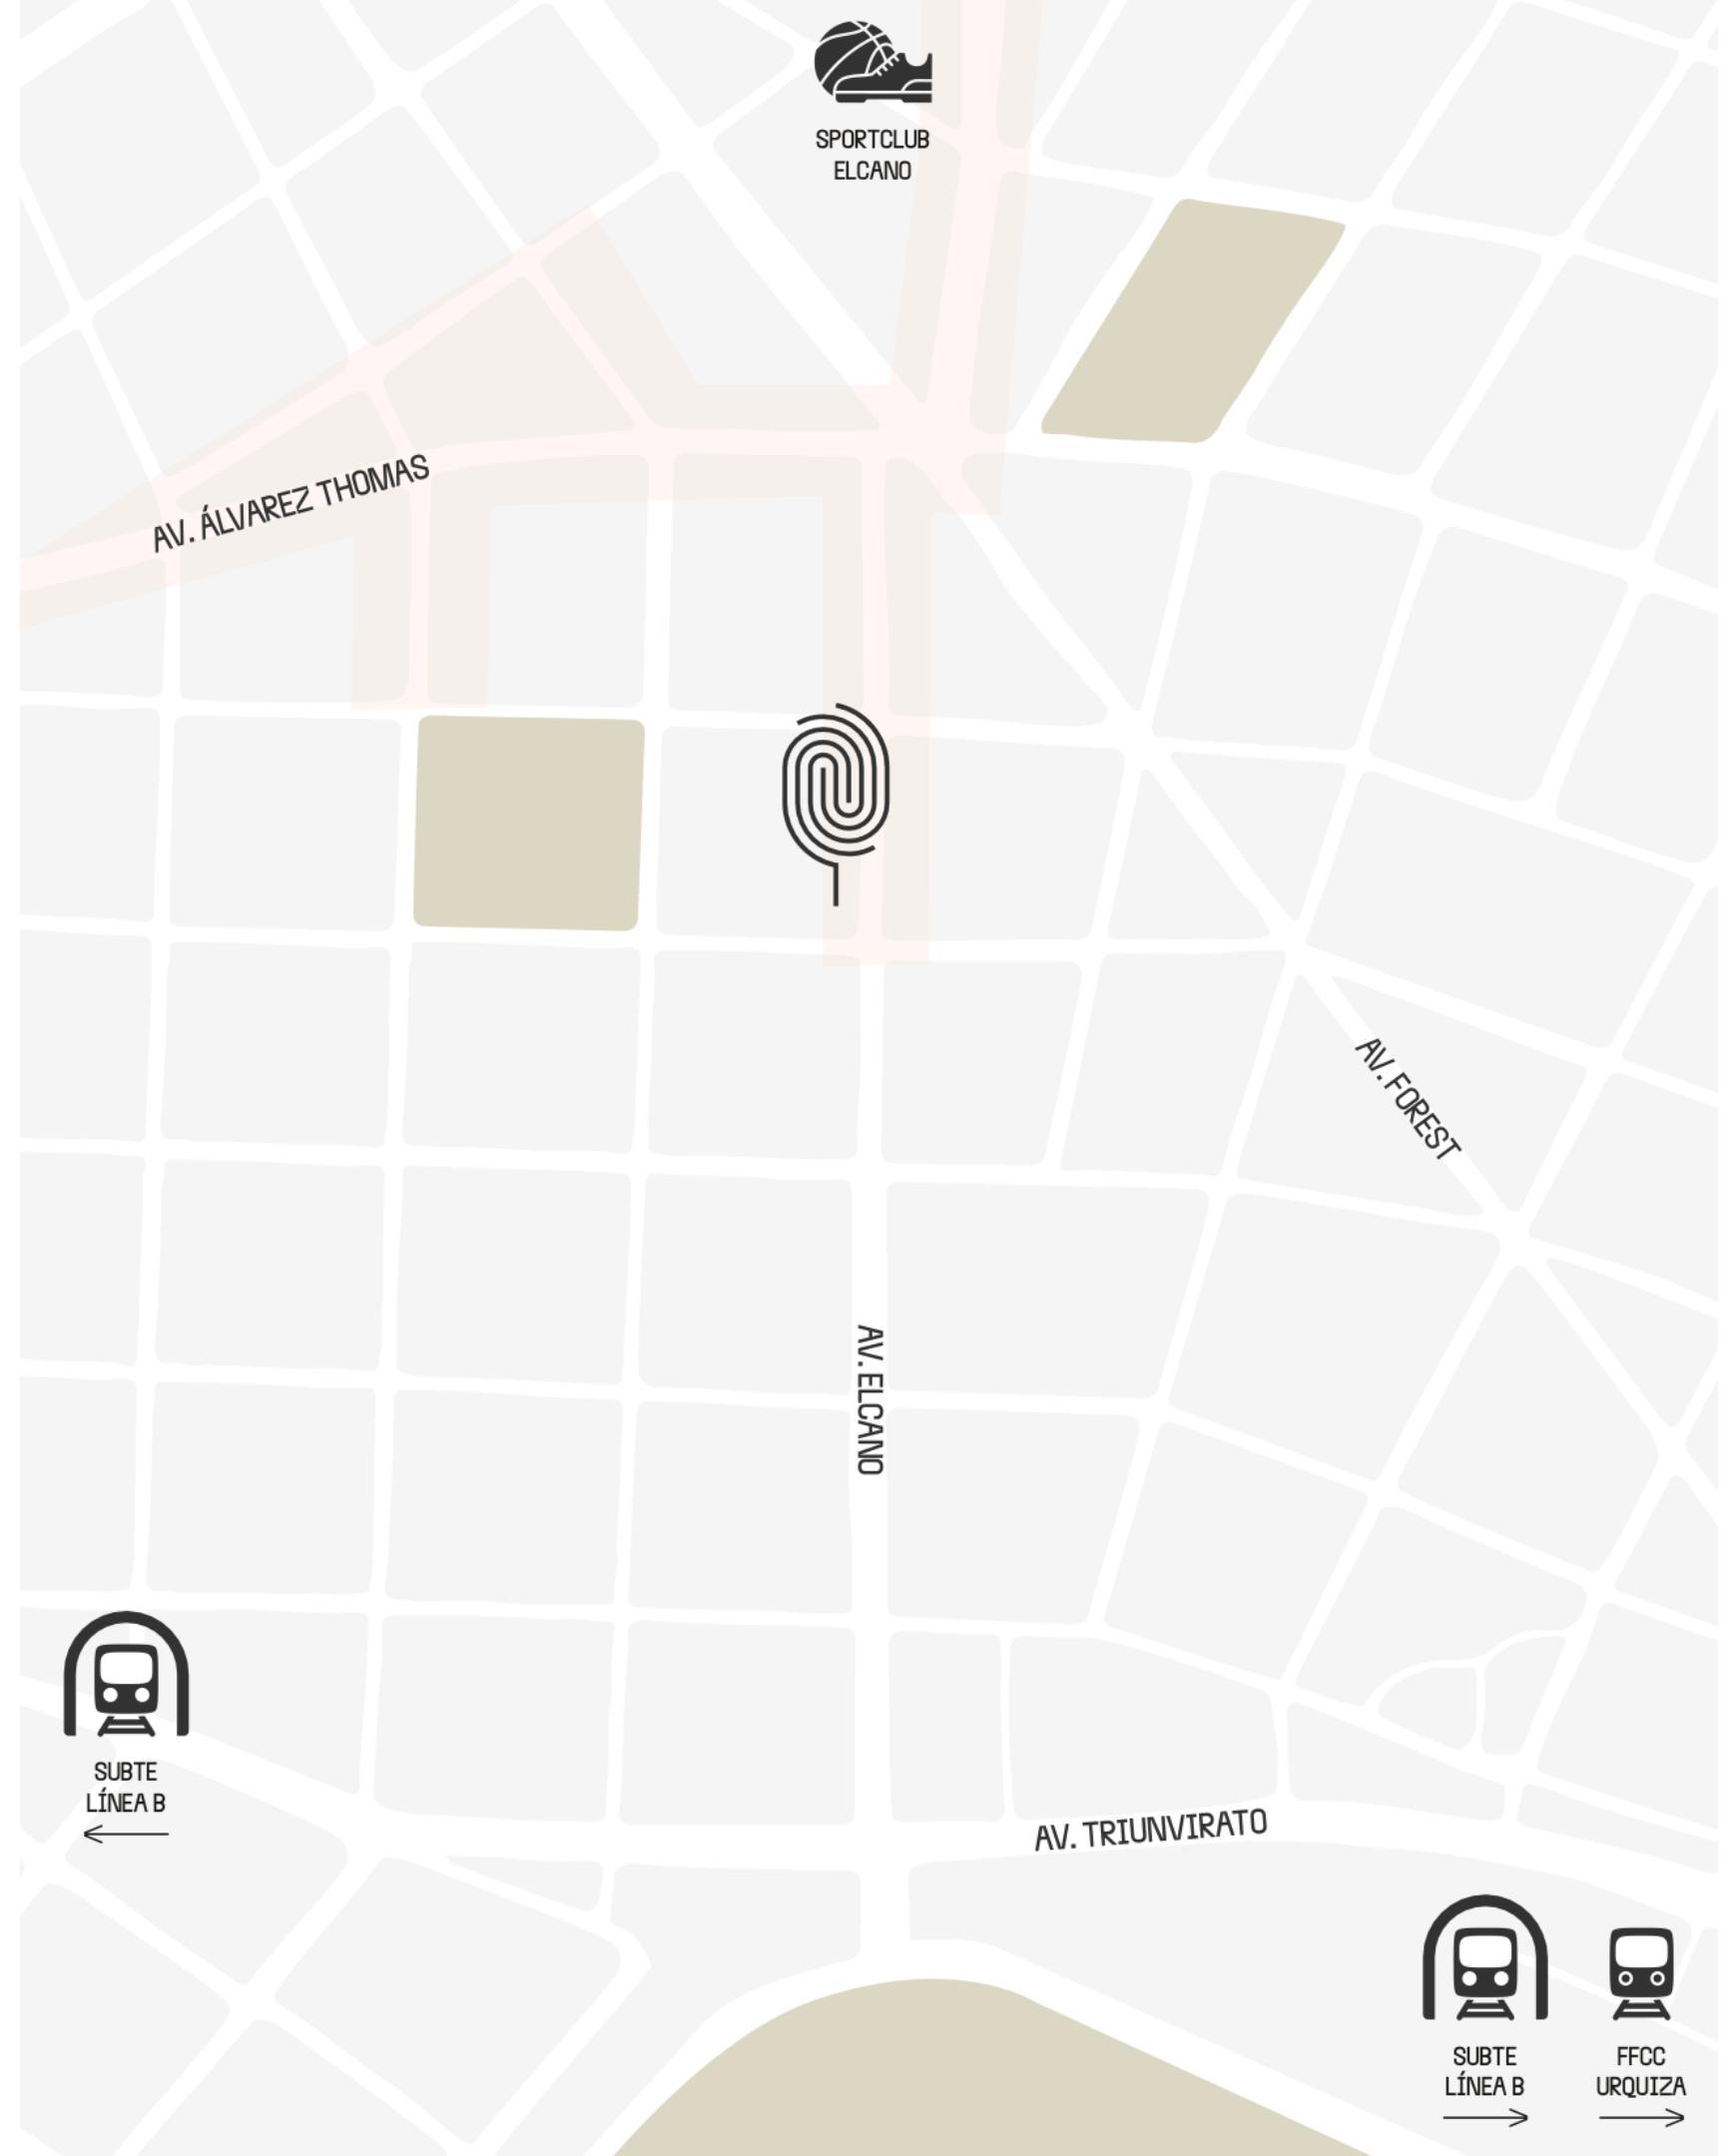

EL PROYECTO
















2° SUBSUELO

10 COCHERAS



1° SUBSUELO

9 COCHERAS

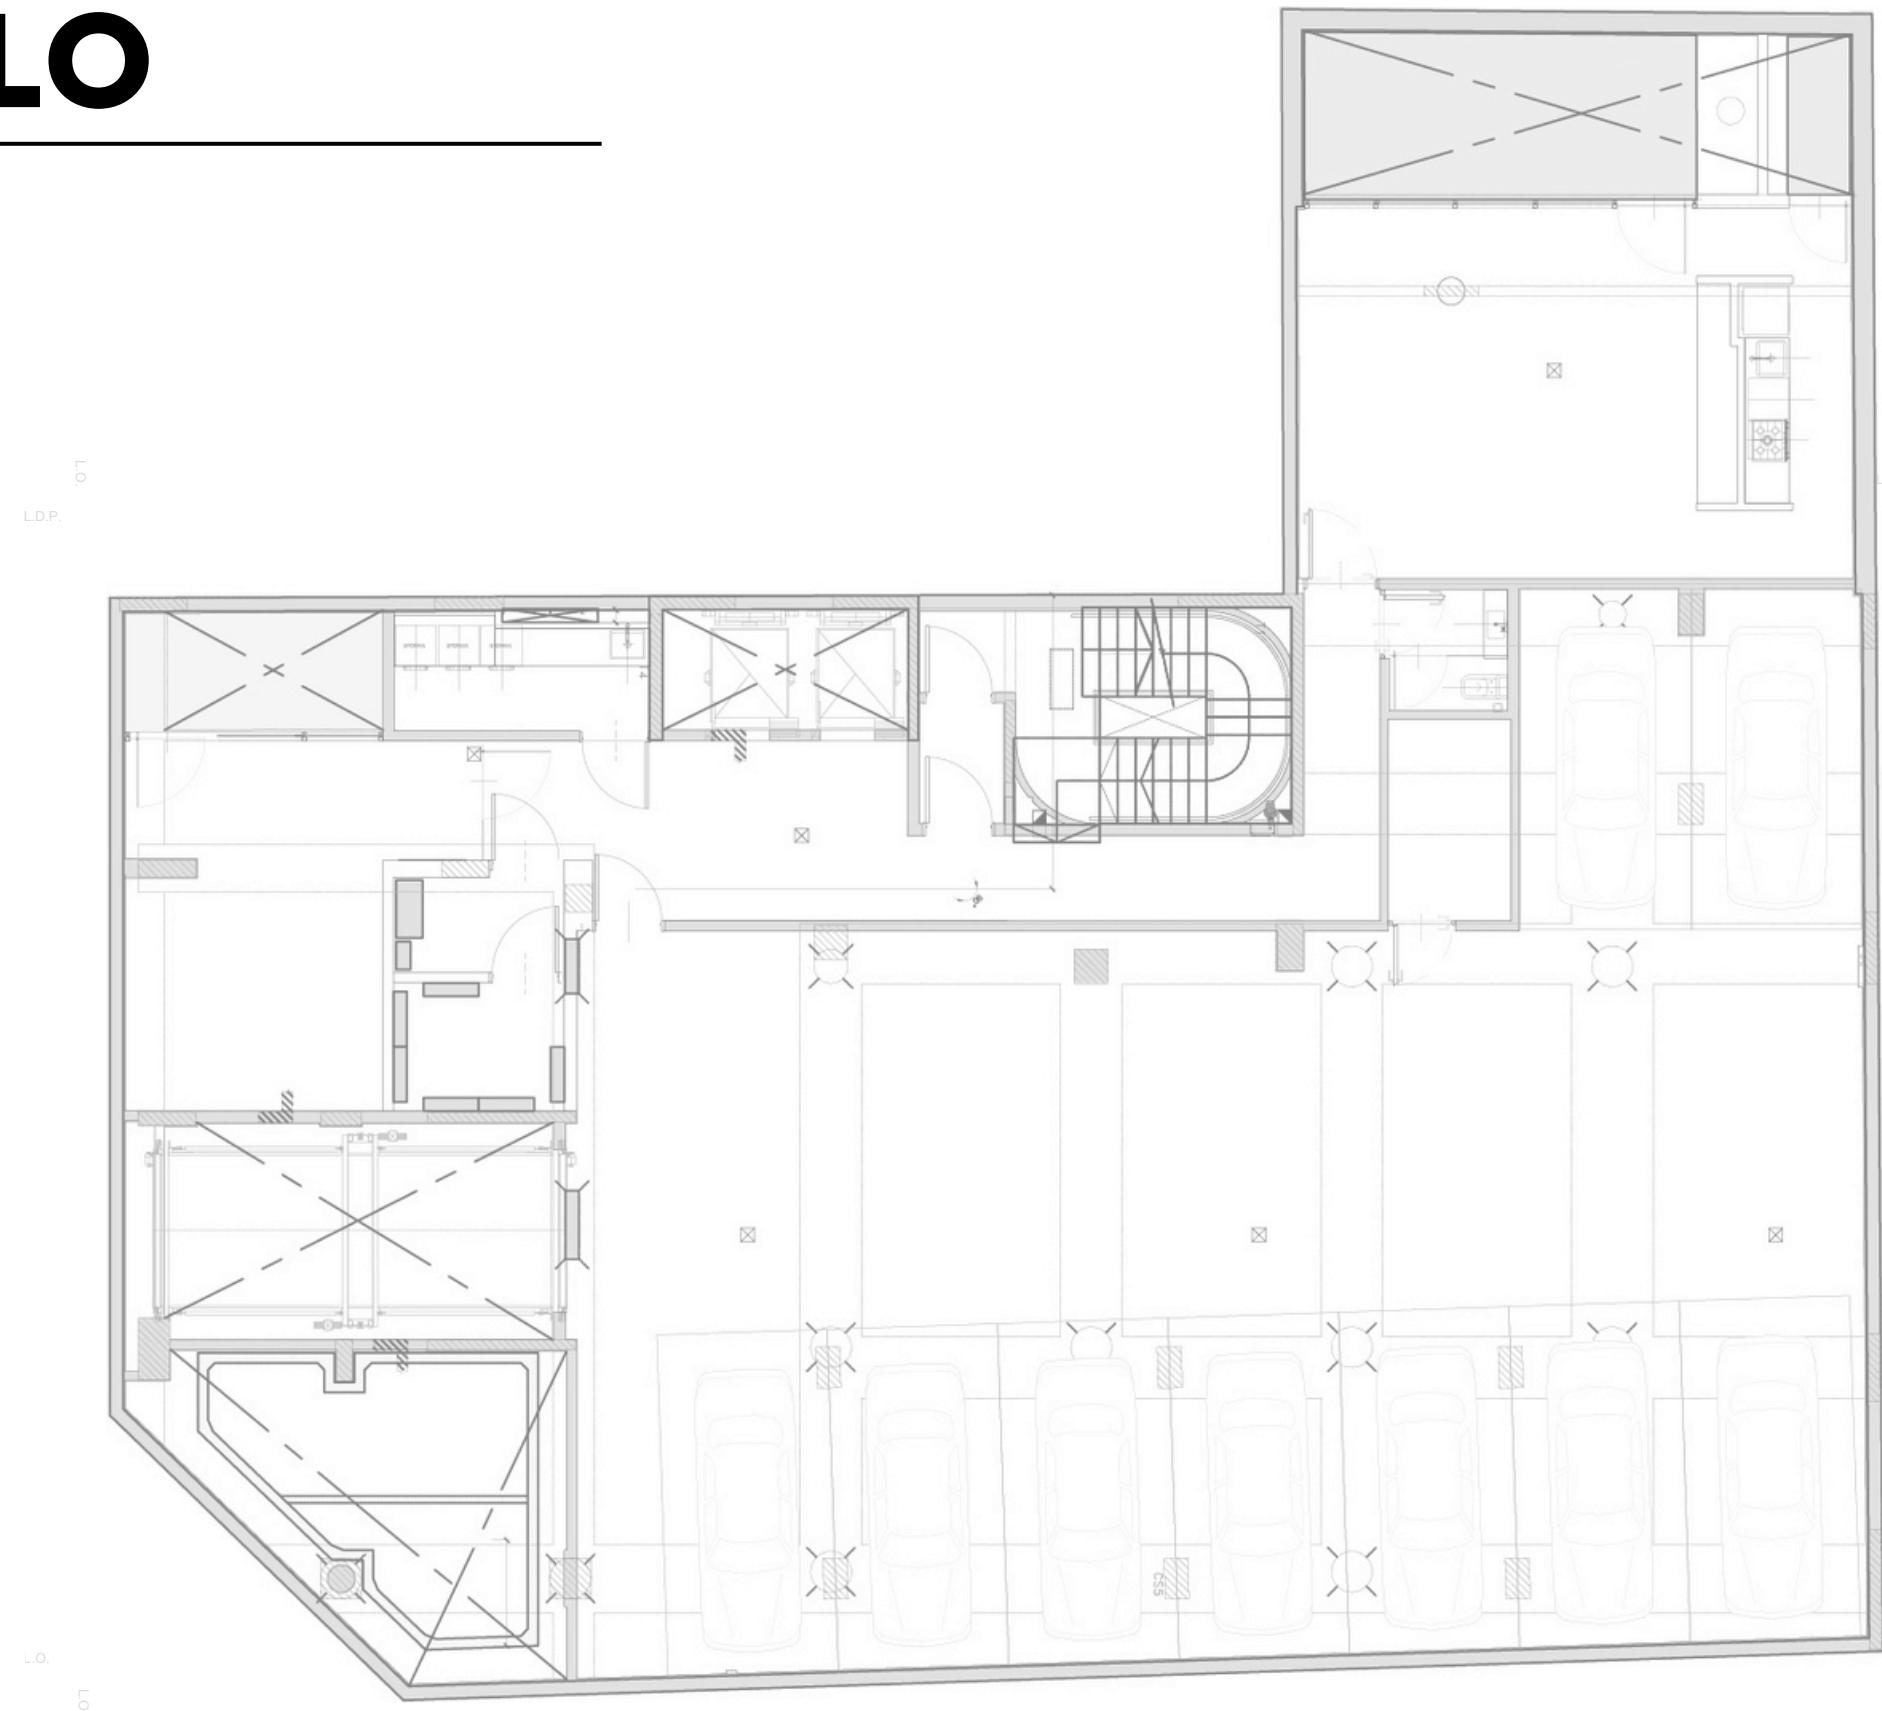


MMCV|ZLOTOW

Estos planos corresponden al anteproyecto y pueden ser modificados sin previo aviso. Los valores de superficie de venta corresponden a la superficie de construcción. Los valores de superficie de escrituración serán expresados en el plano de mensura.

Vivir en expansión


PLANTA BAJA

LOCAL COMERCIAL

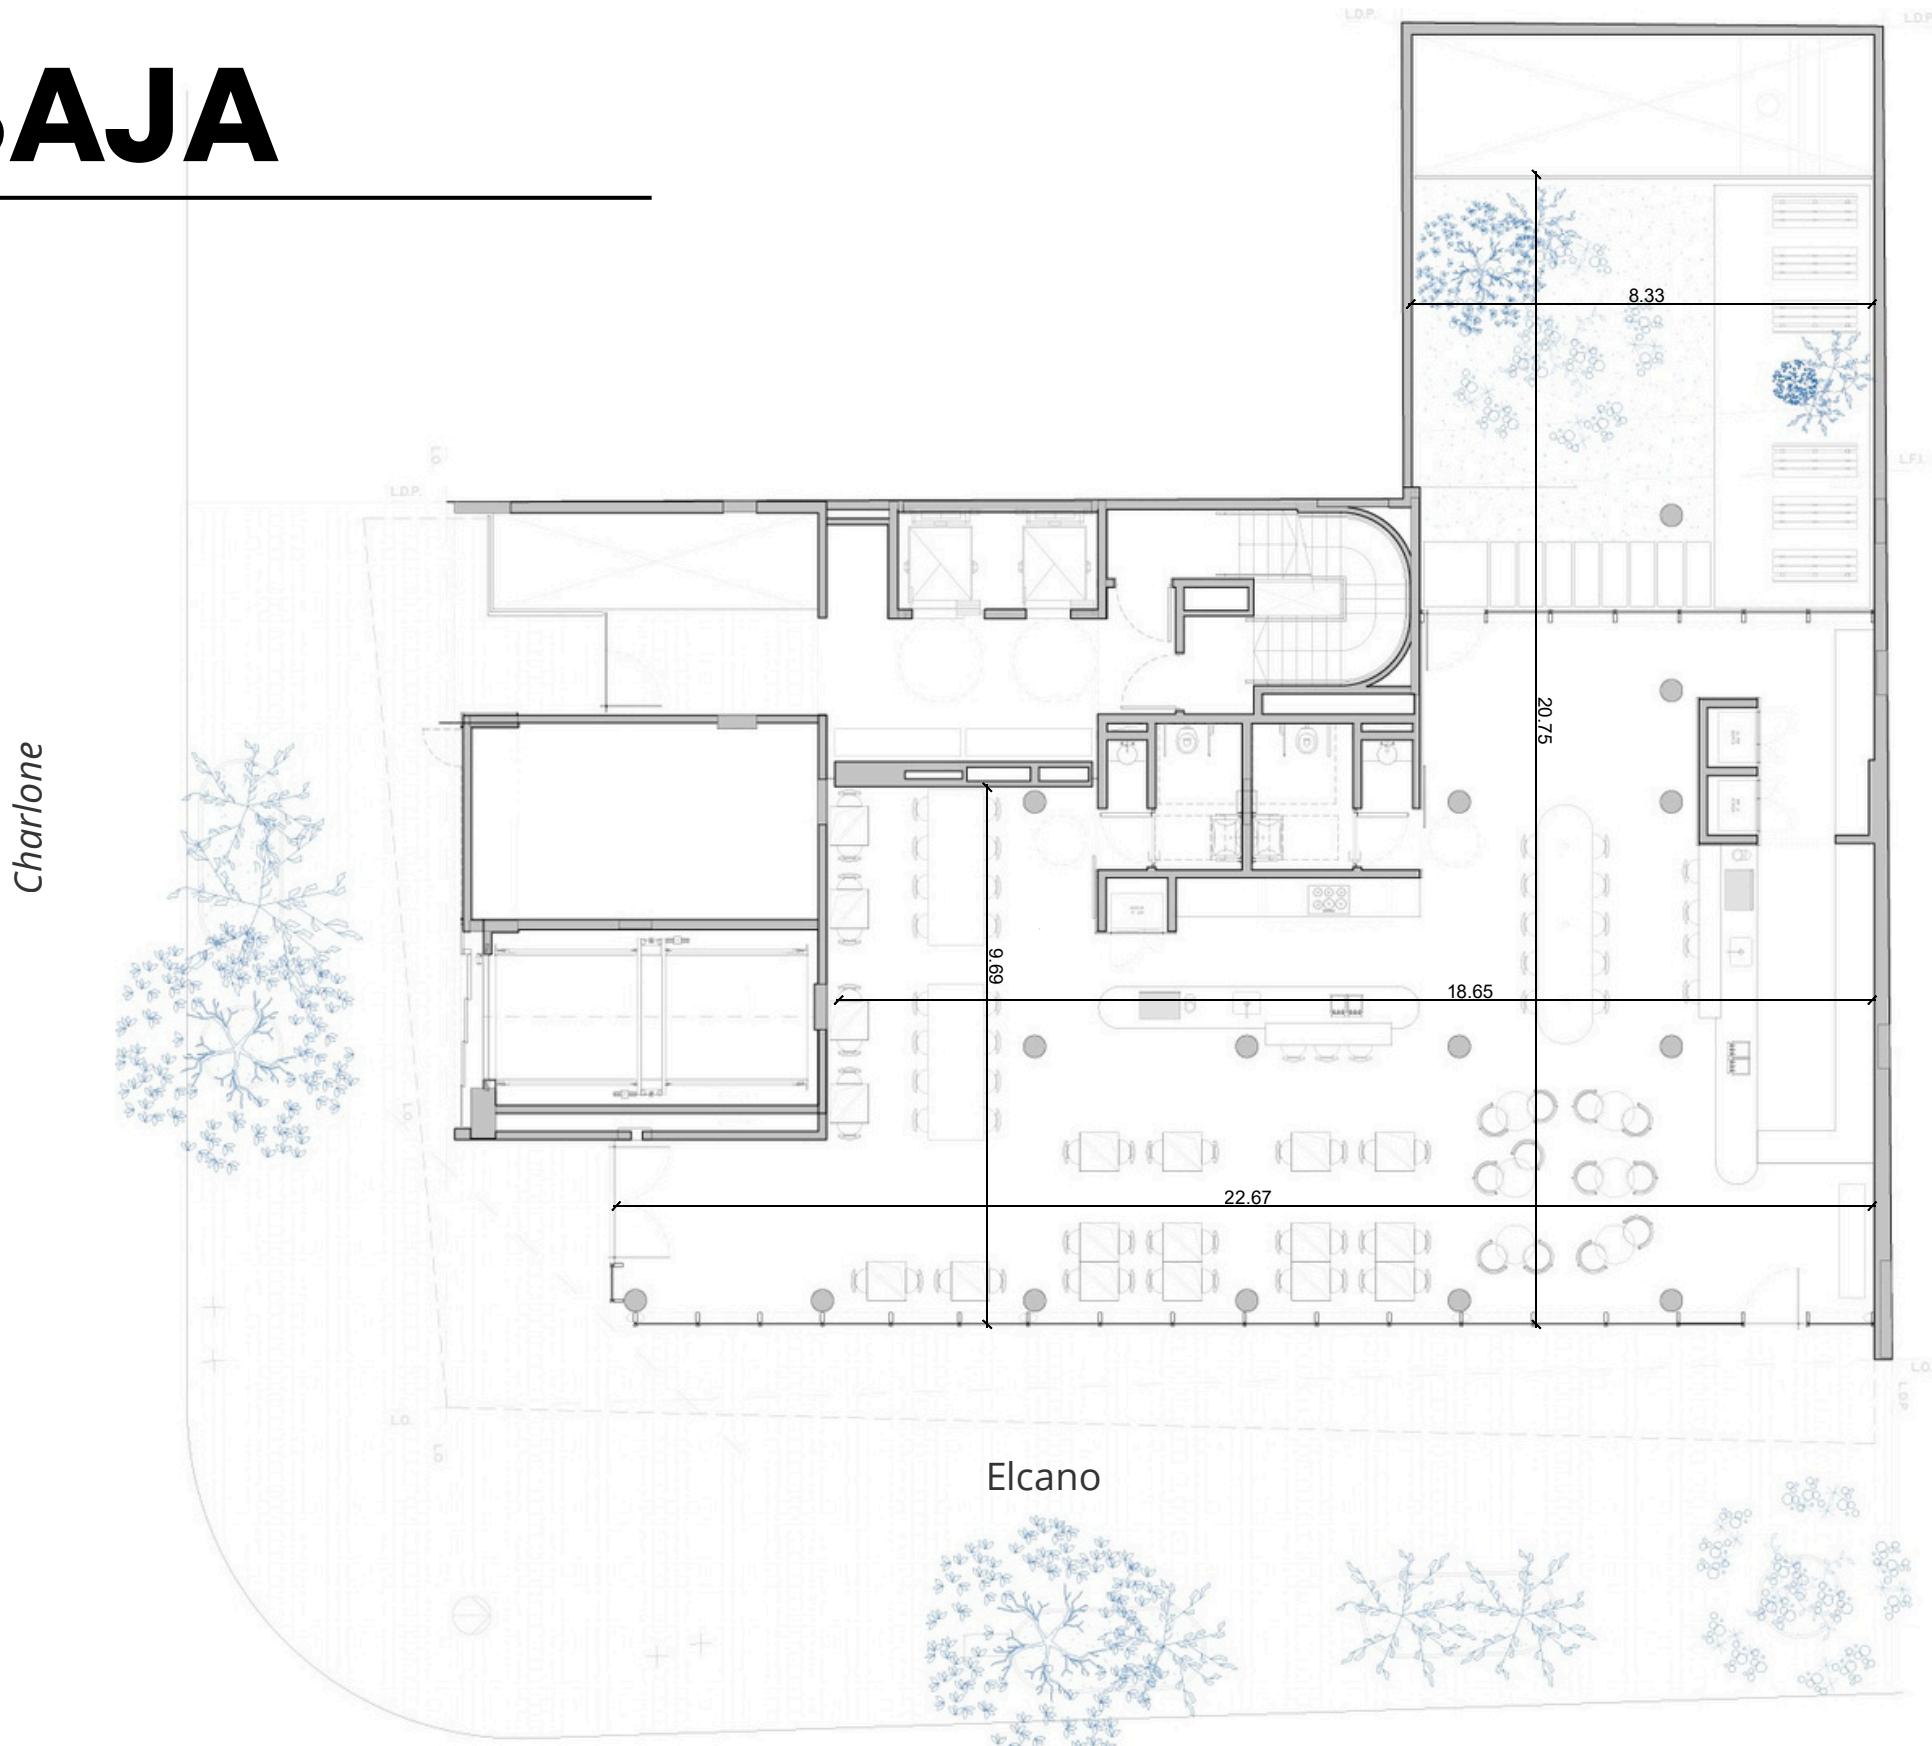


PLANTA TIPO

1° A 7° PISO

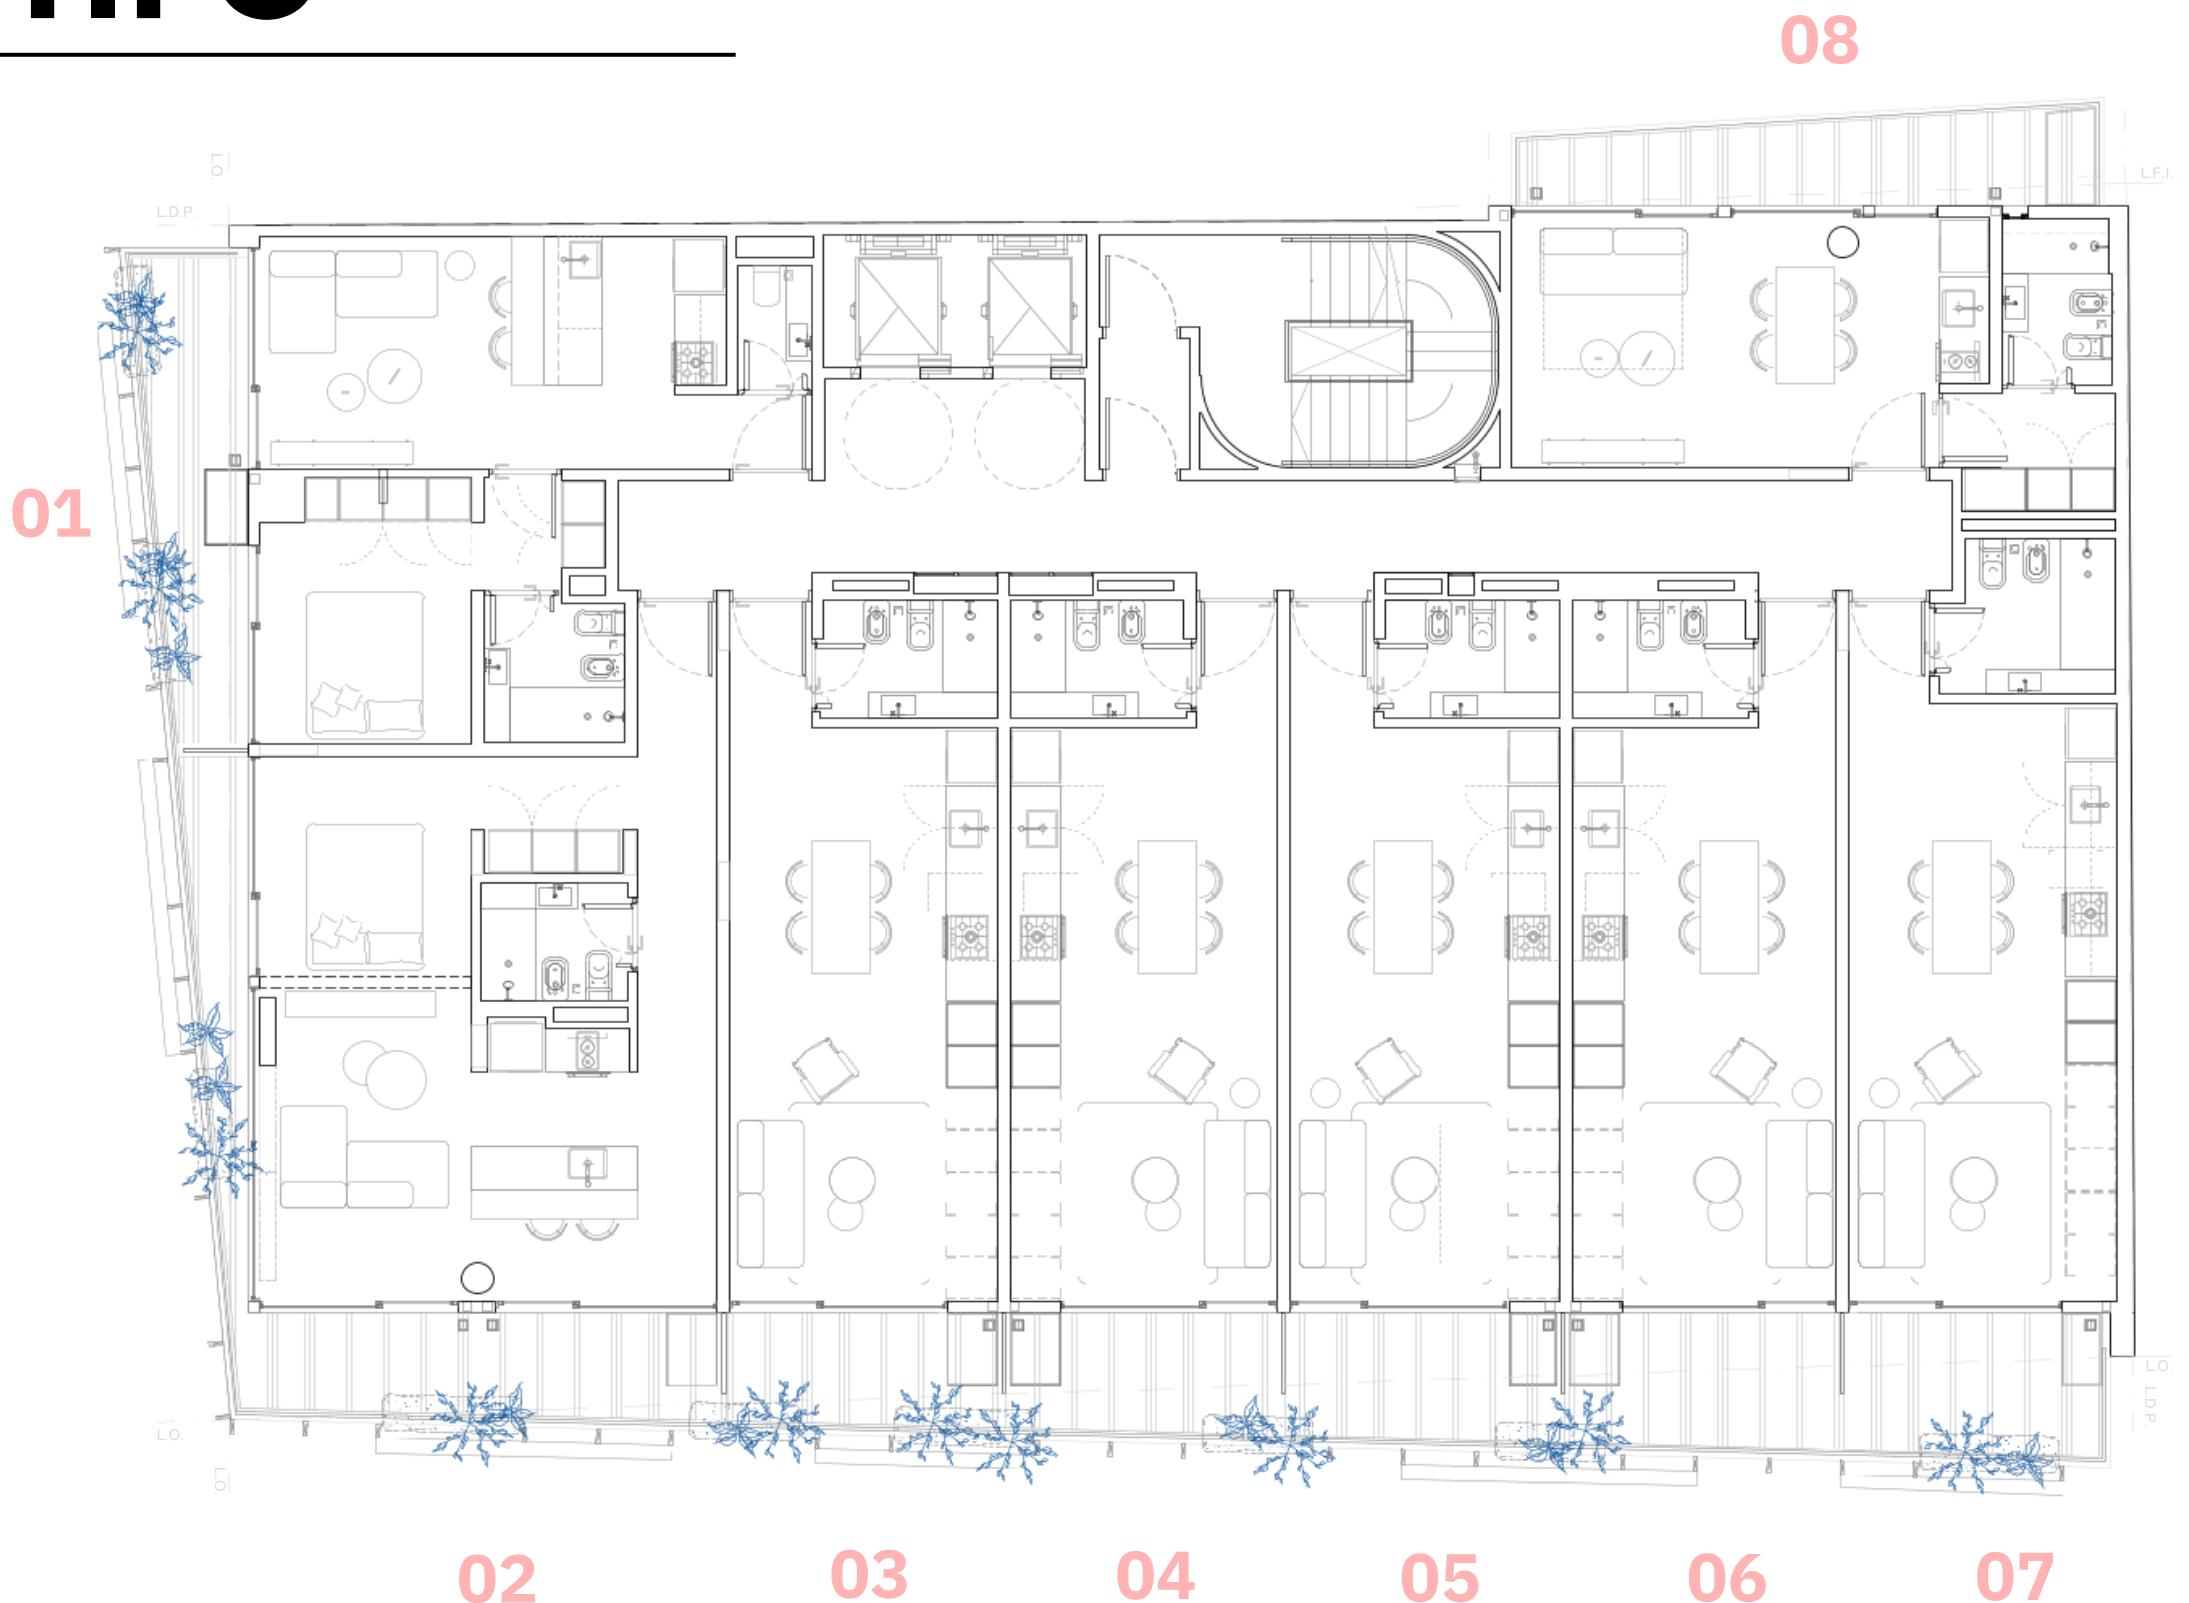

PLANTA TIPO

1° A 7° PISO

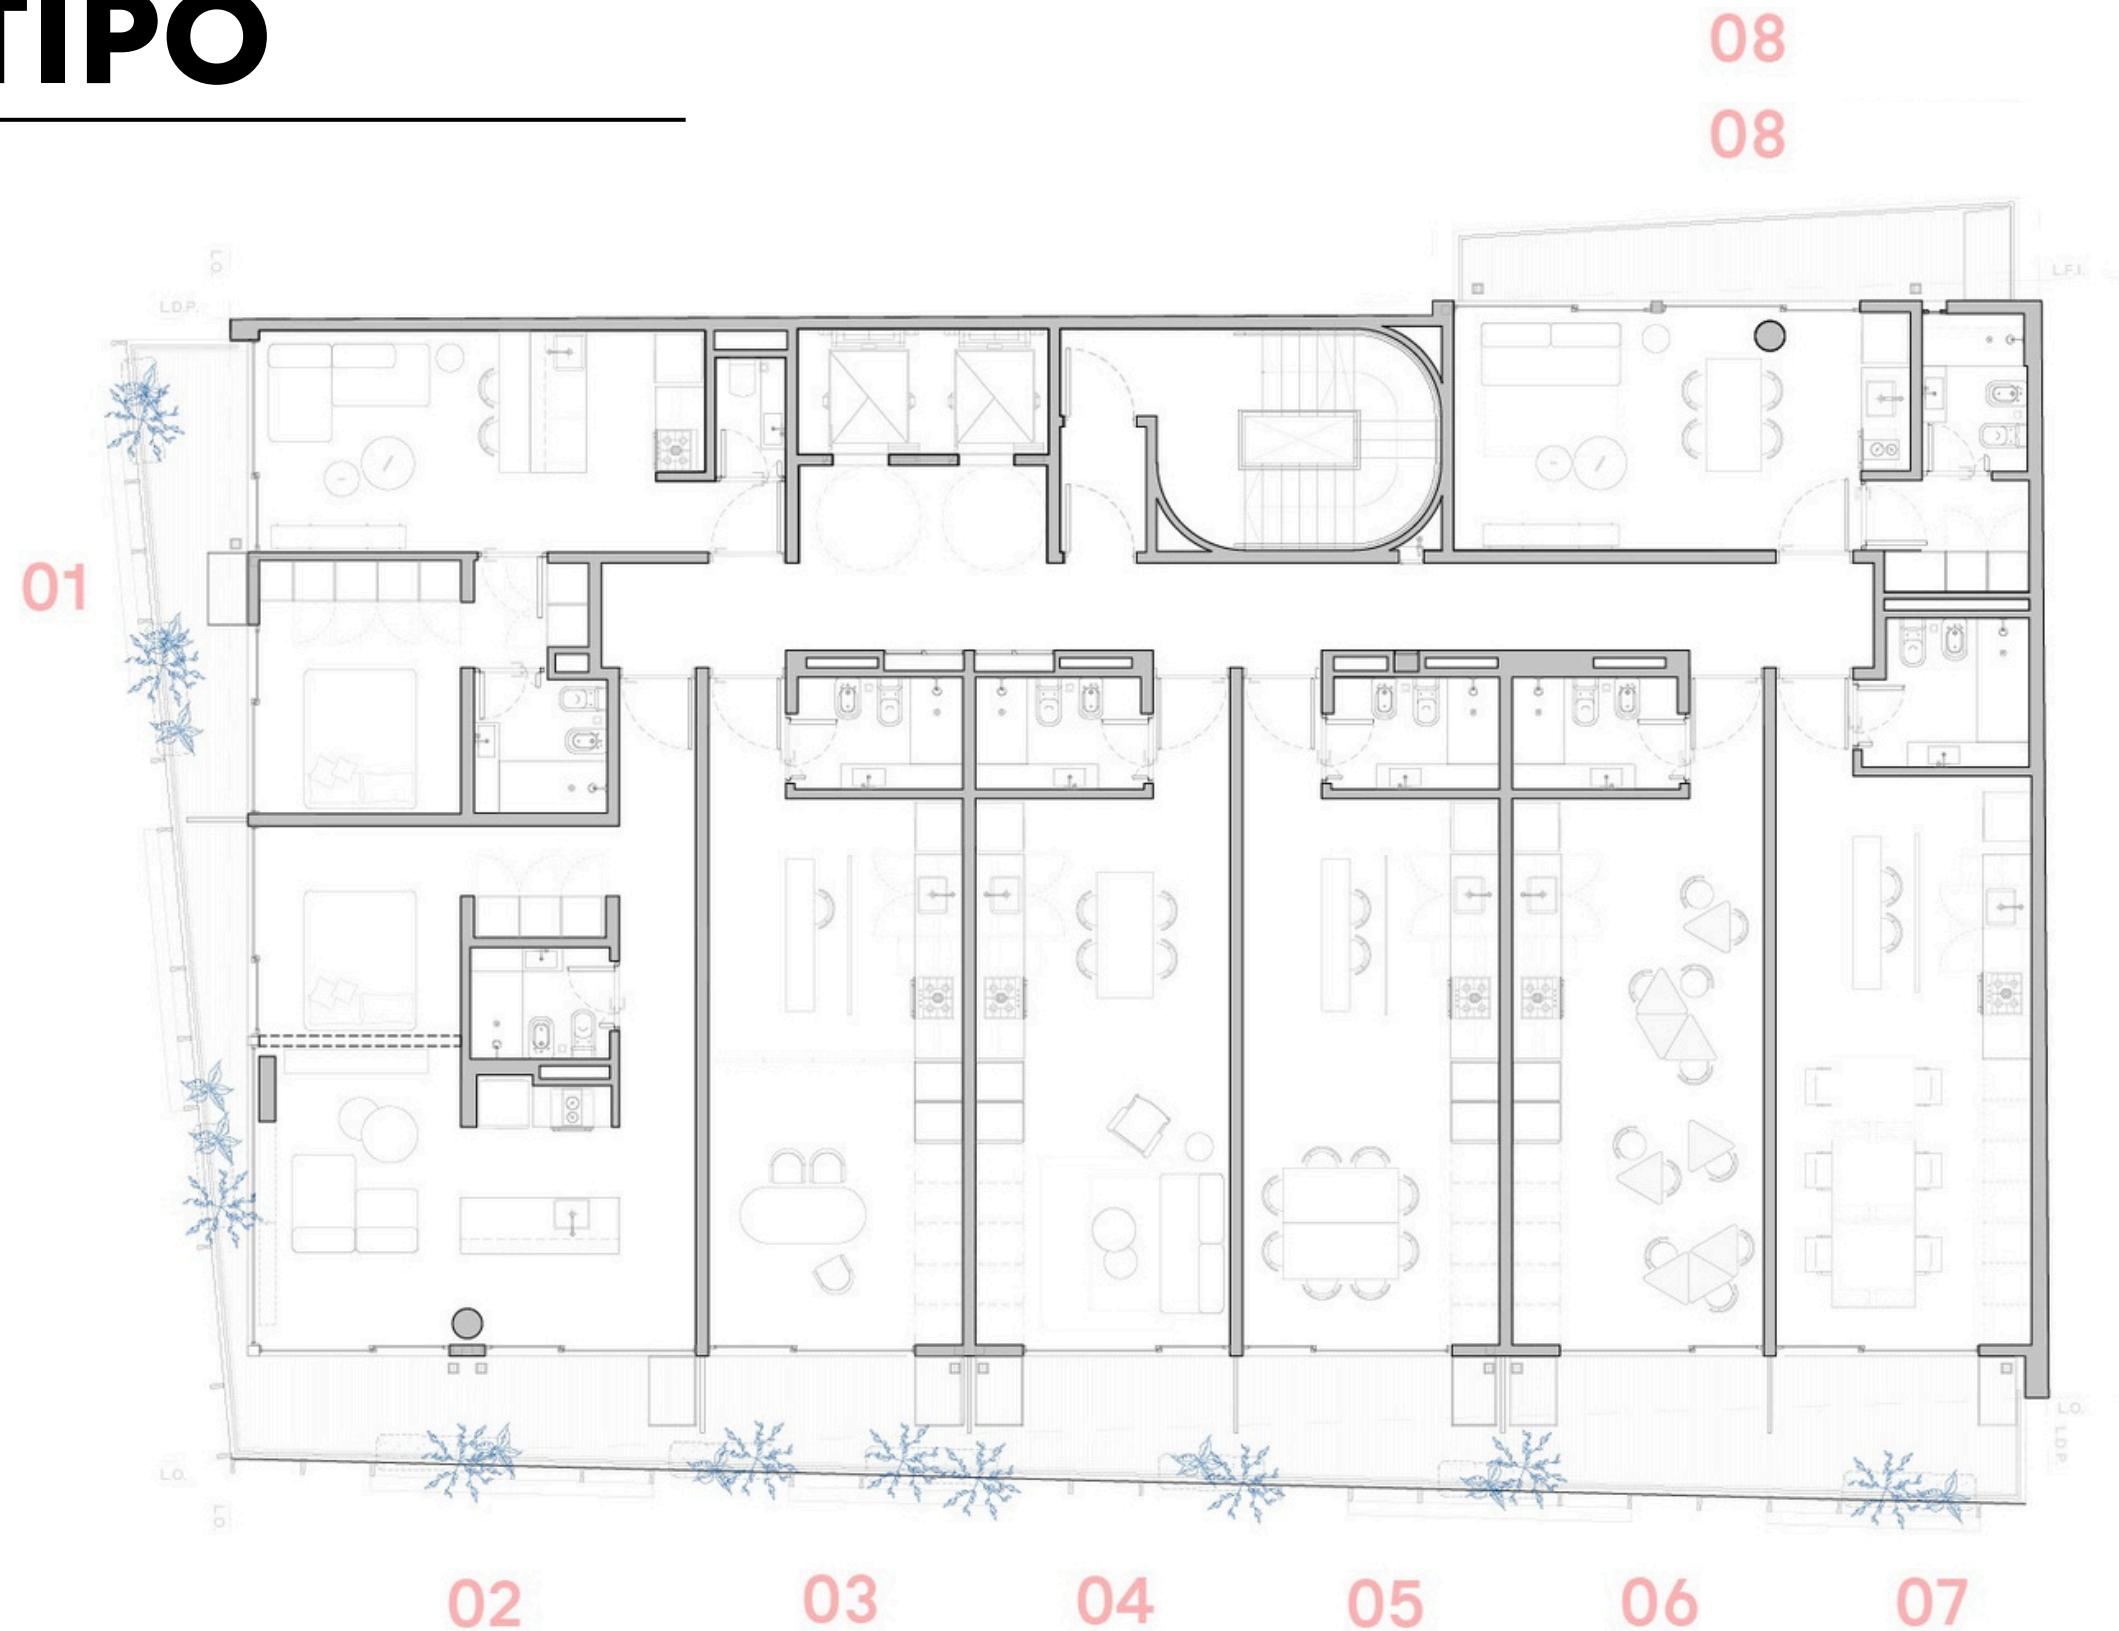

8° PISO




MMCVIZLOTOLOW


Estos planos corresponden al anteproyecto y pueden ser modificados sin previo aviso. Los valores de superficie de venta corresponden a la superficie de construcción. Los valores de superficie de escrituración serán expresados en el plano de mensura.

Vivir en expansión

9º PISO

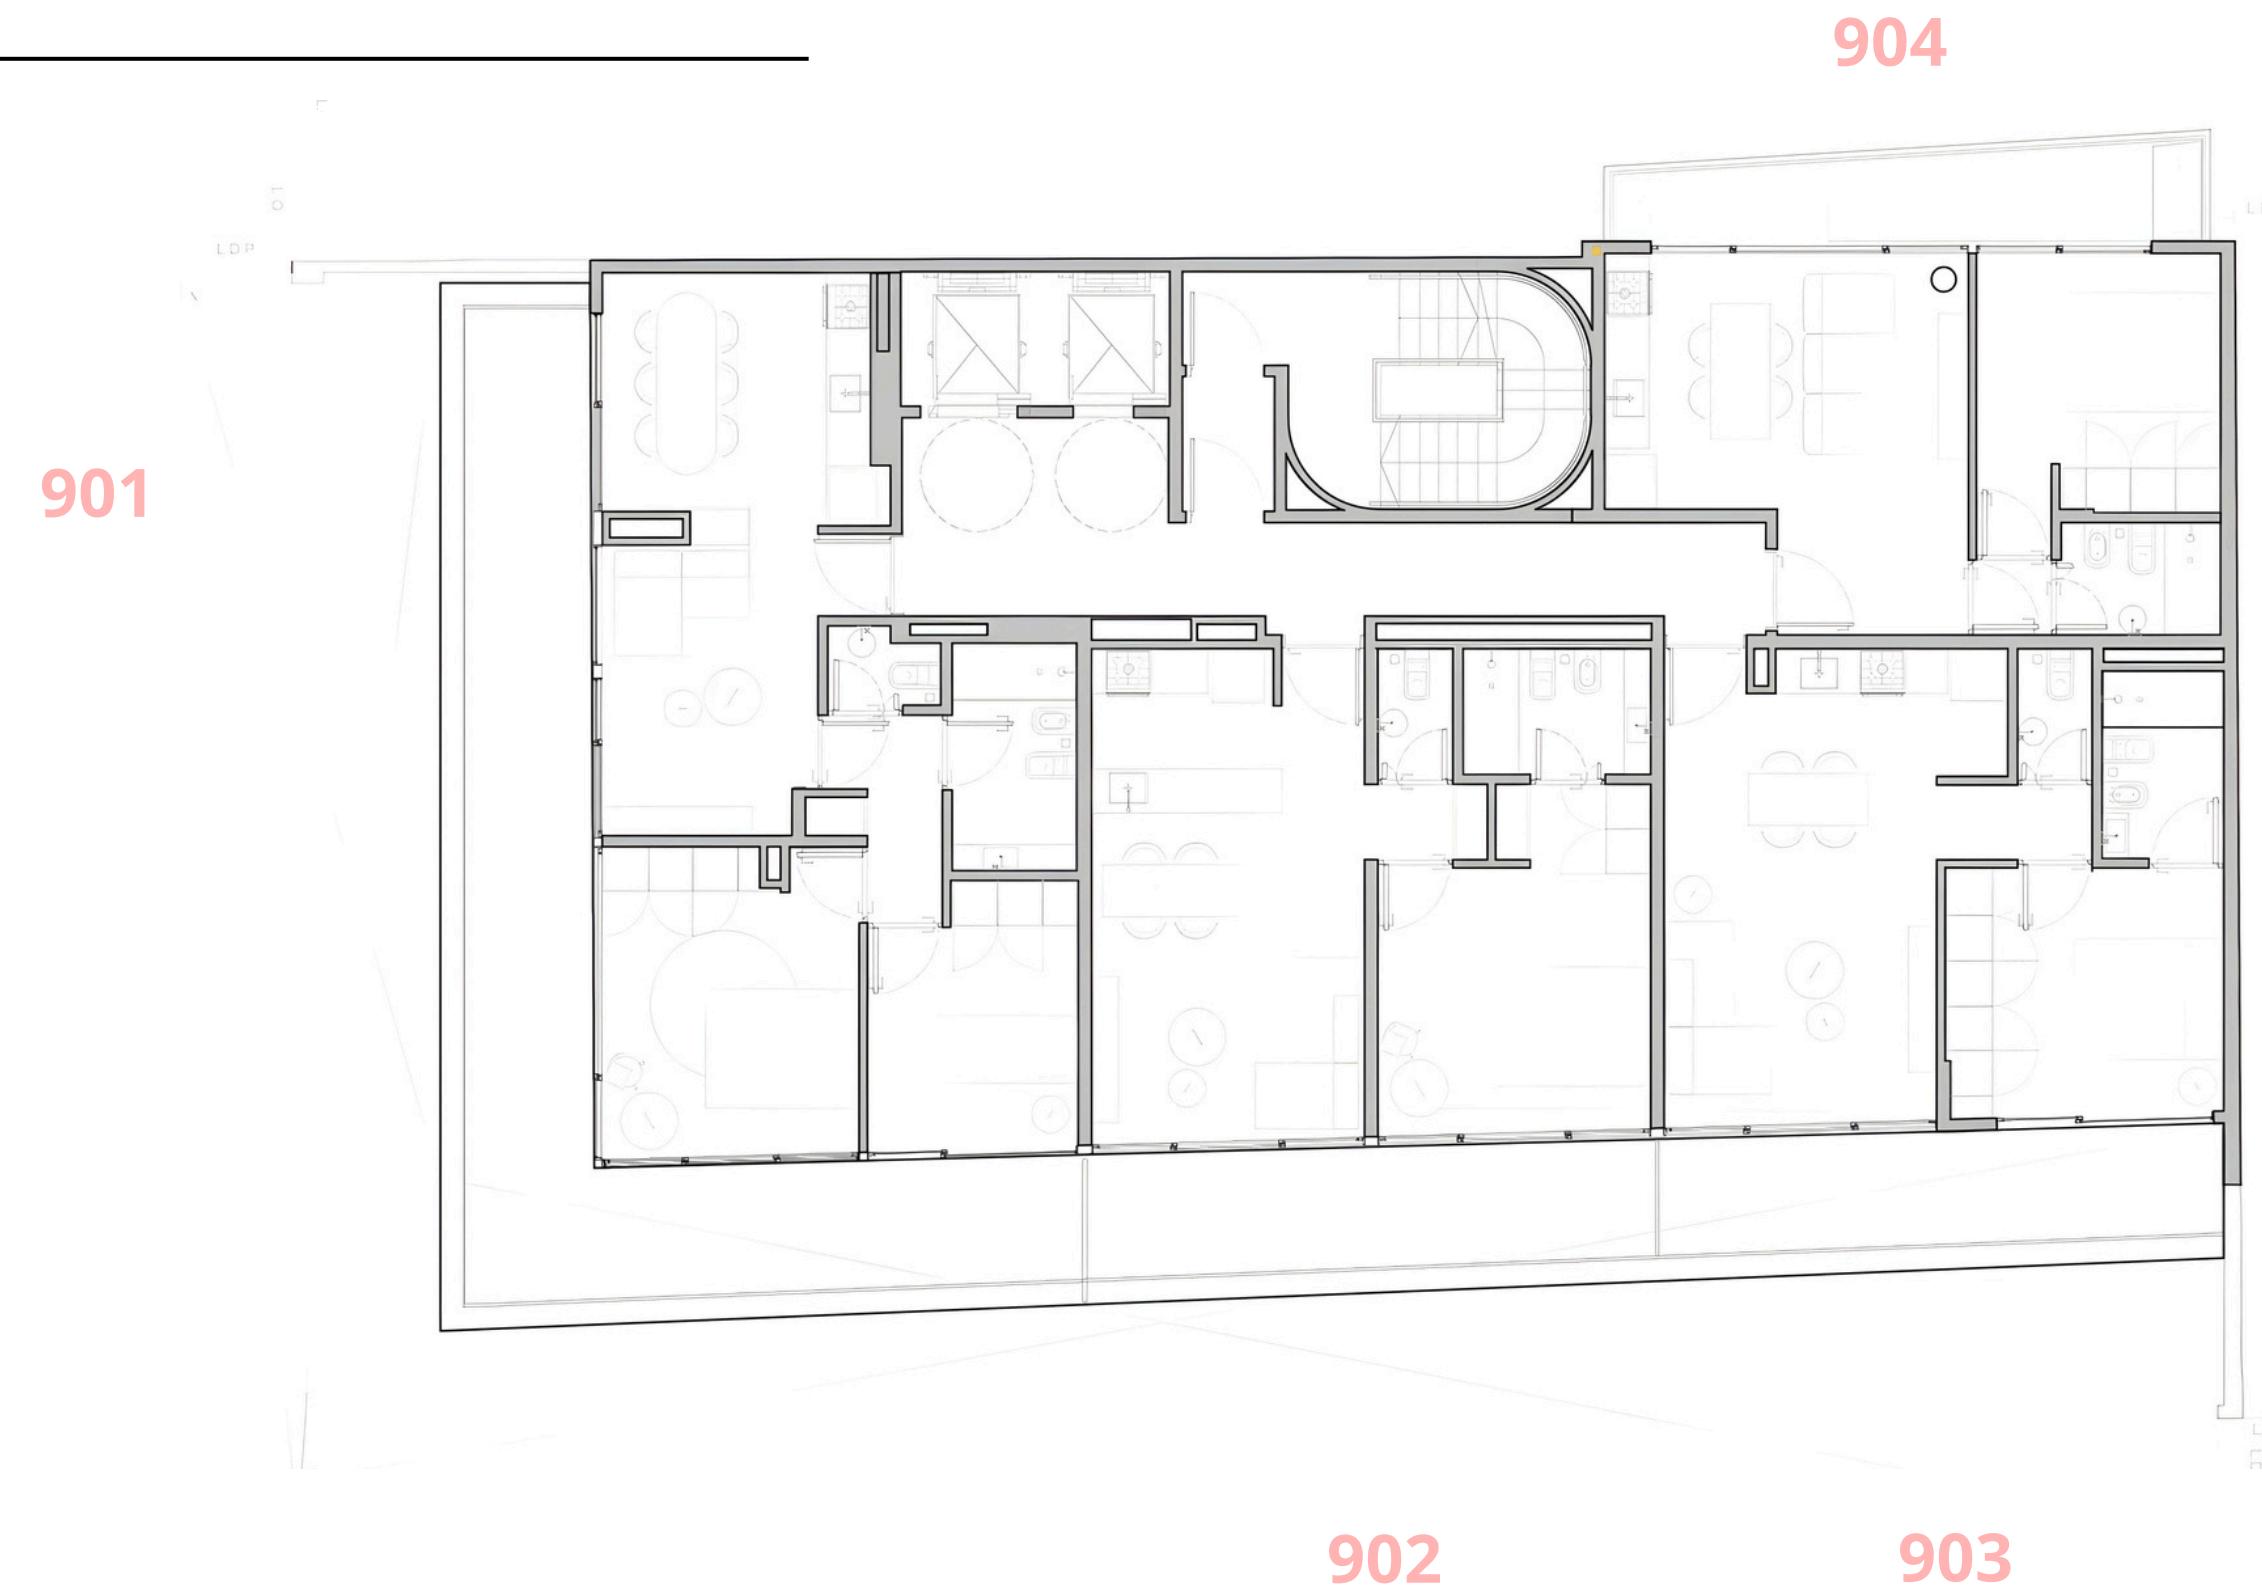

10° PISO

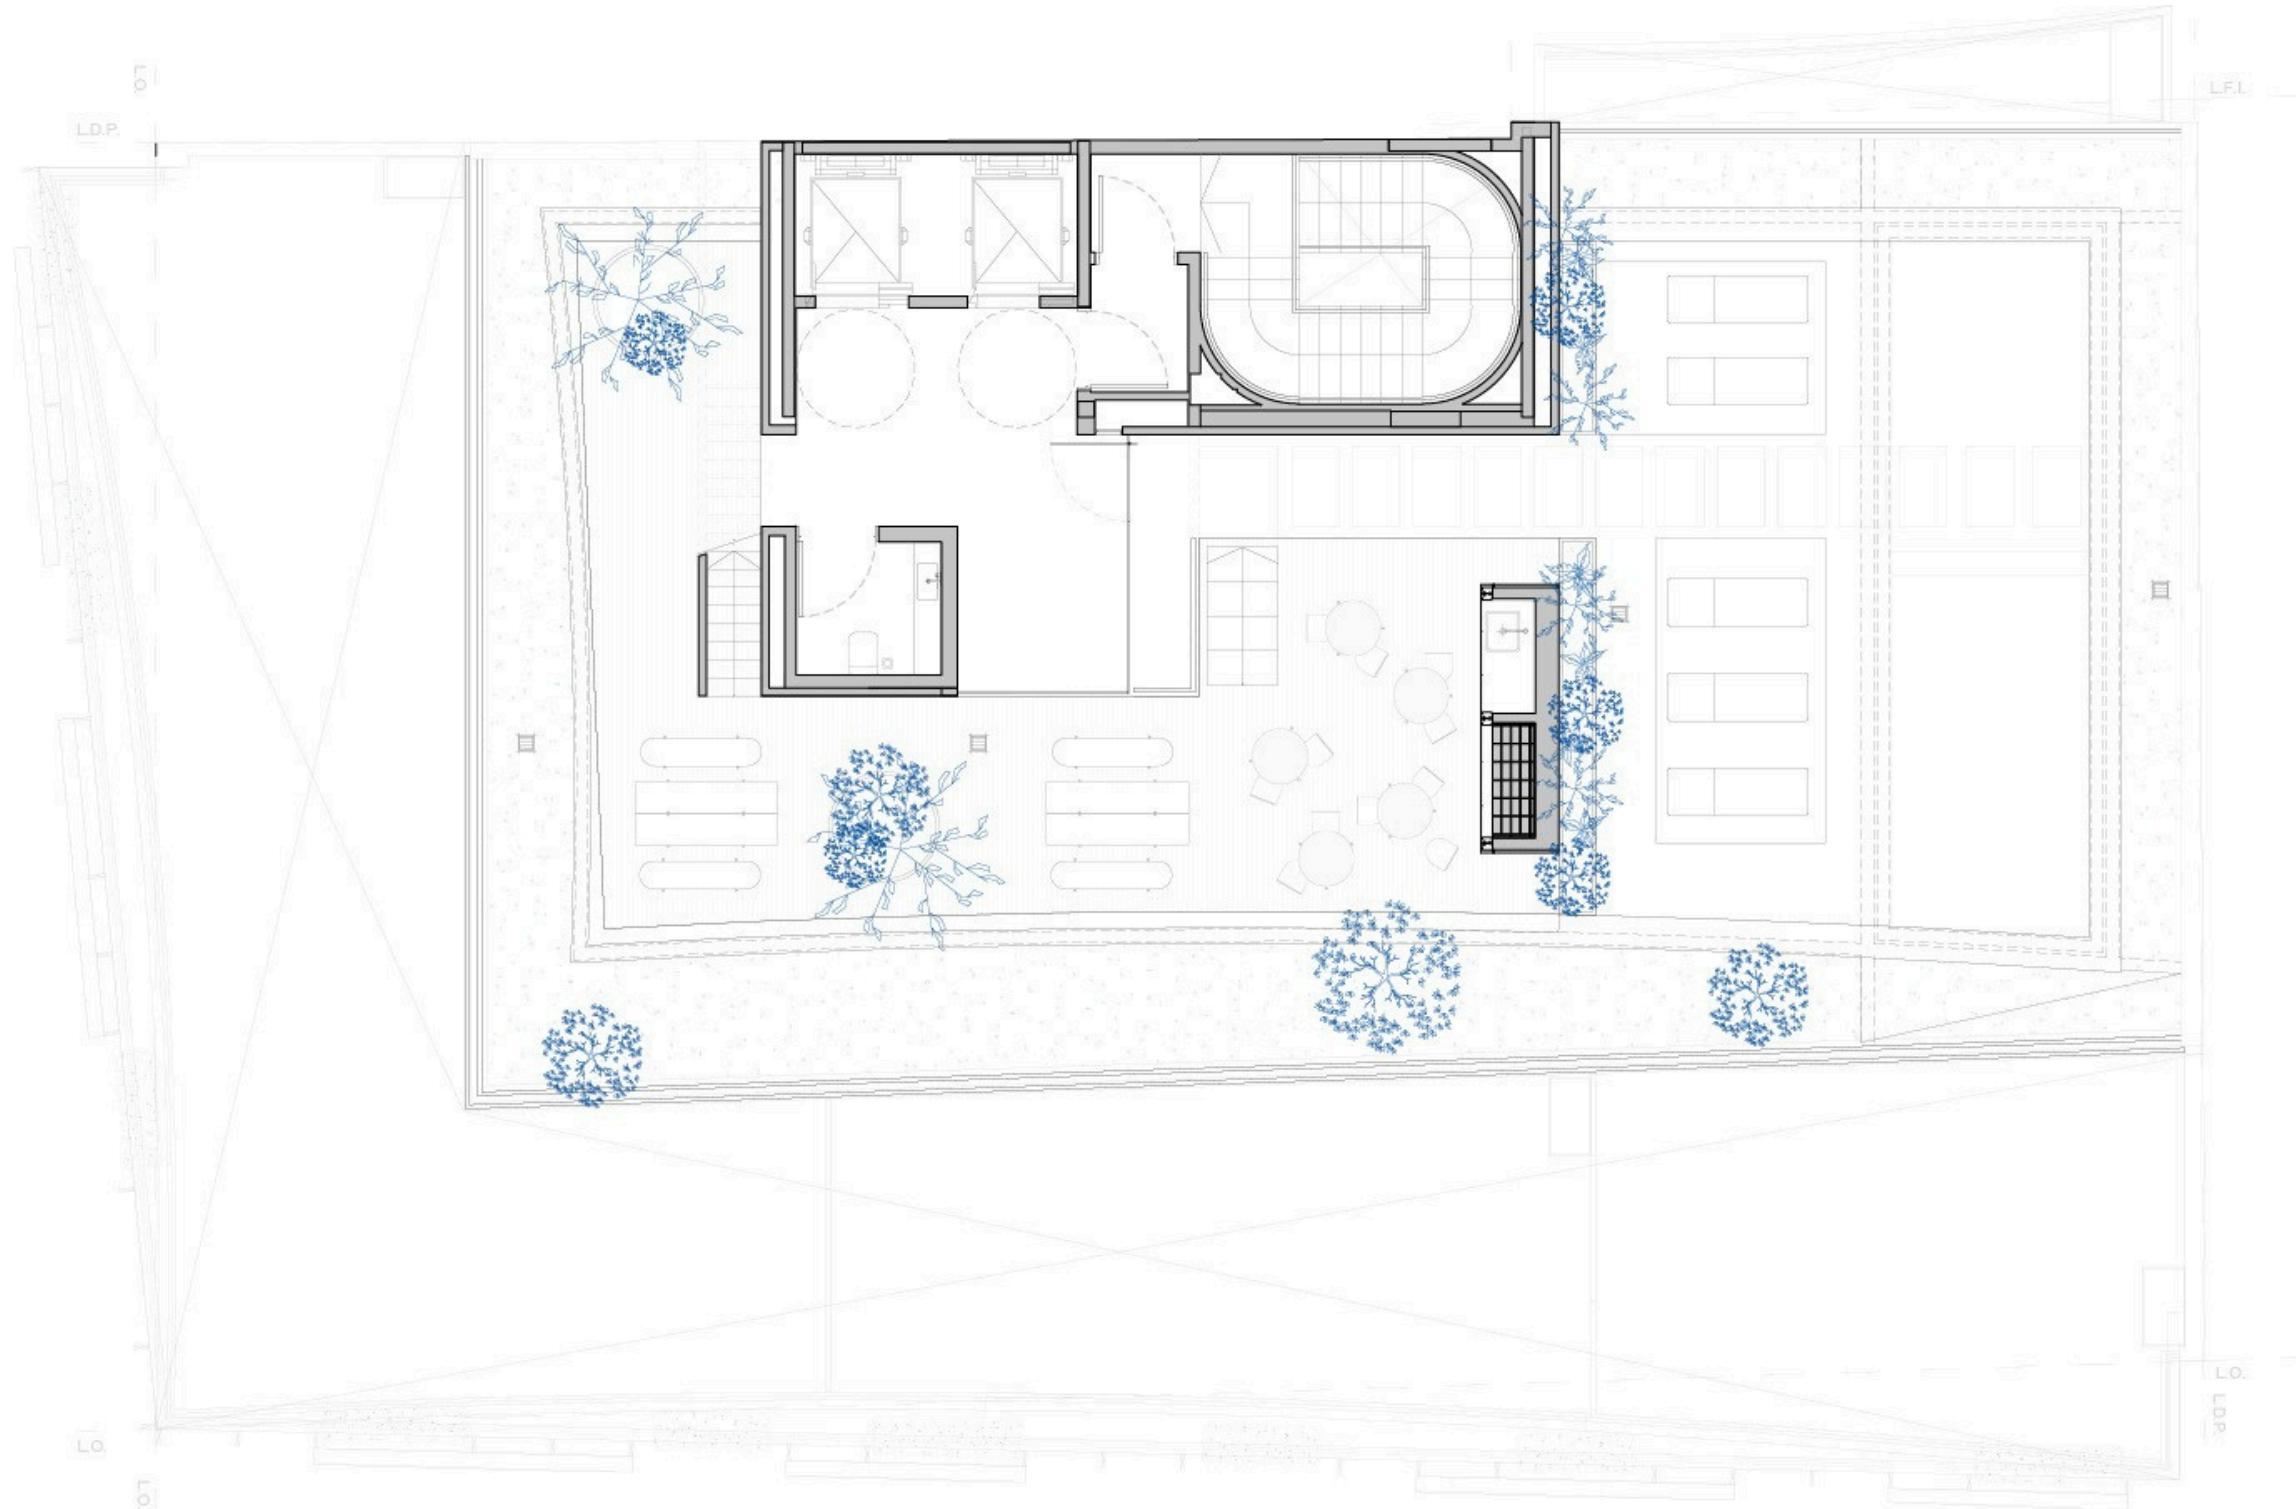



MMCVIZLOTOLOW

Estos planos corresponden al anteproyecto y pueden ser modificados sin previo aviso. Los valores de superficie de venta corresponden a la superficie de construcción. Los valores de superficie de escrituración serán expresados en el plano de mensura.

Vivir en expansión


MONOAMBIENTE

1° A 7° PISO
FRENTE

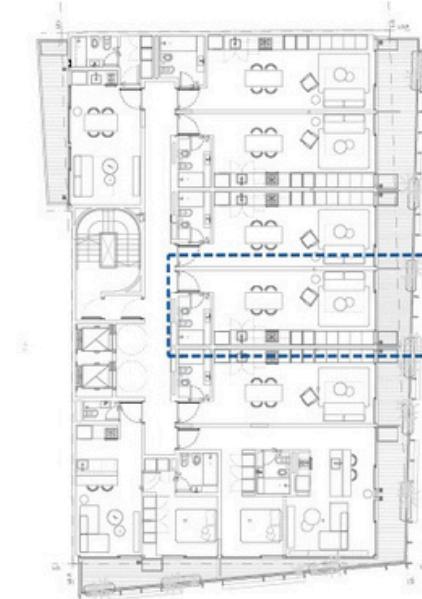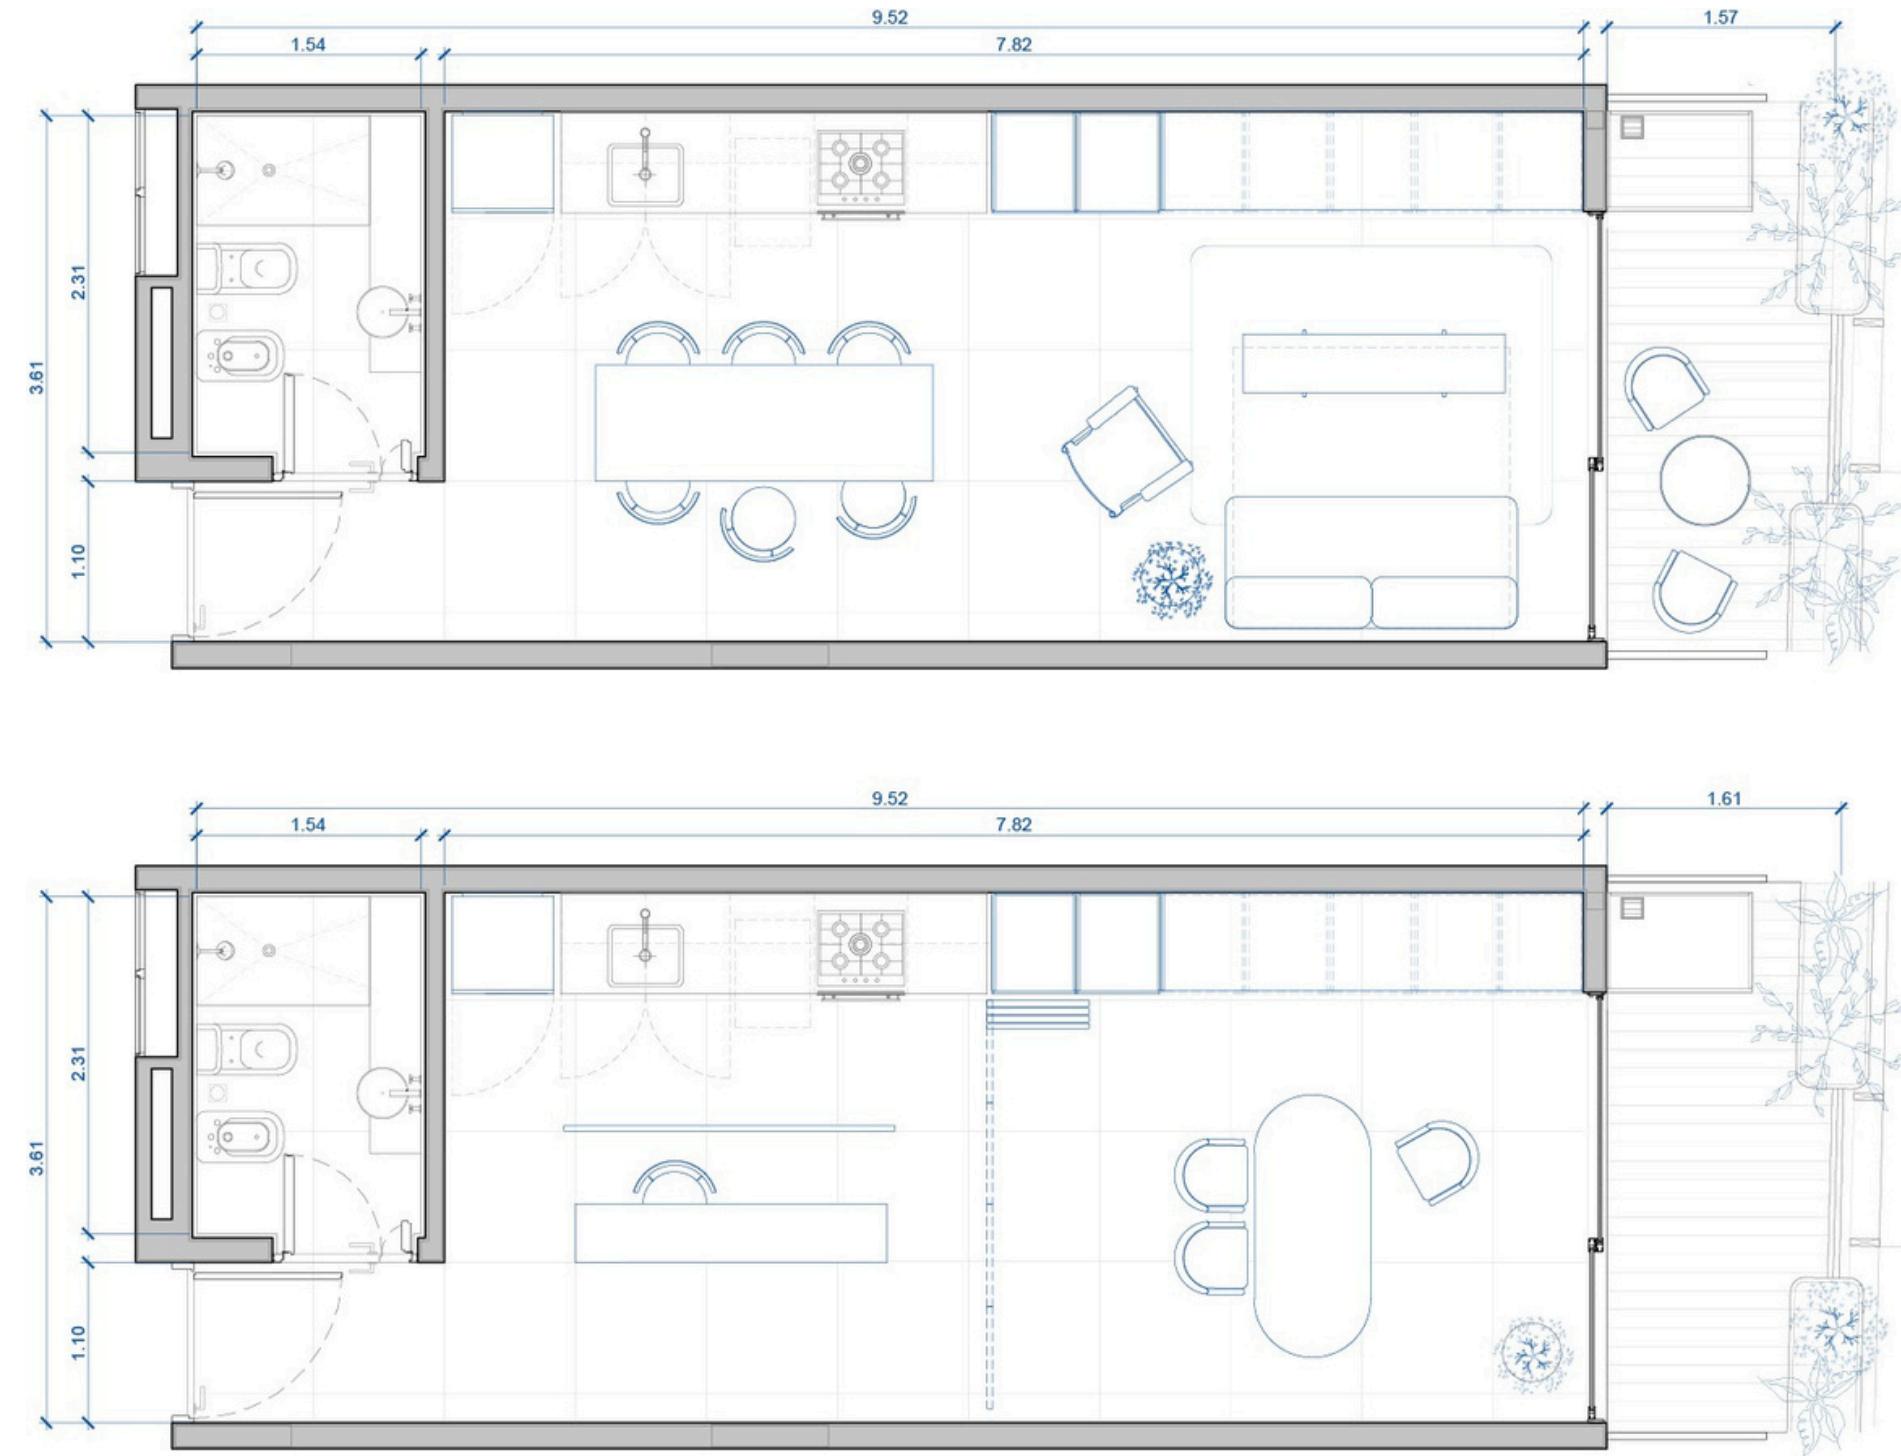



MONOAMBIENTE

1° A 7° PISO
UNIDAD 08 - CONTRAFRENTE

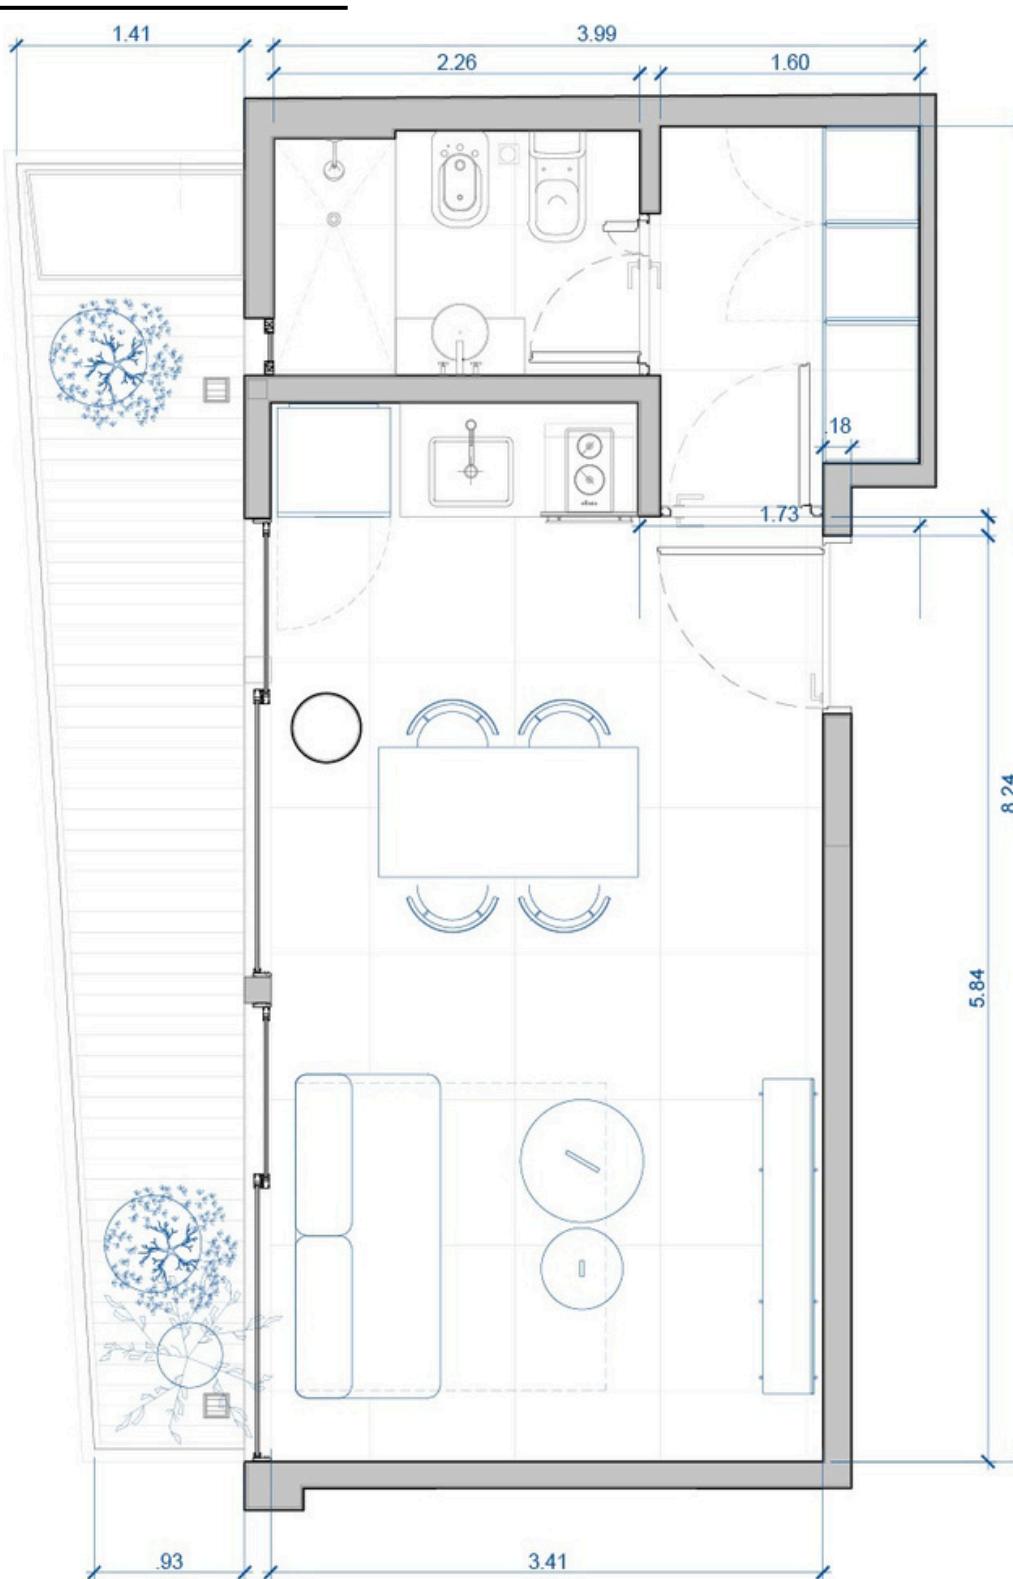



2 AMBIENTES

1° A 7° PISO
UNIDAD 01 - FRENTE

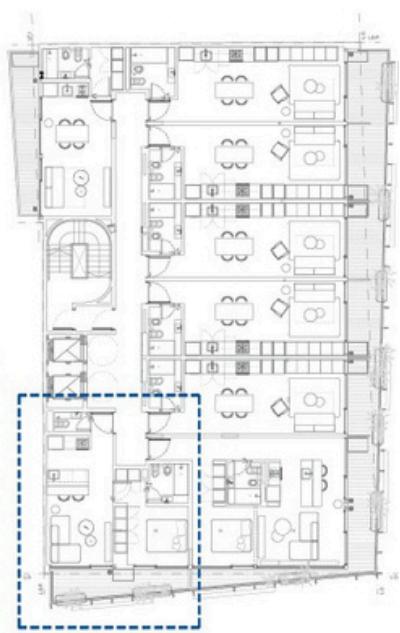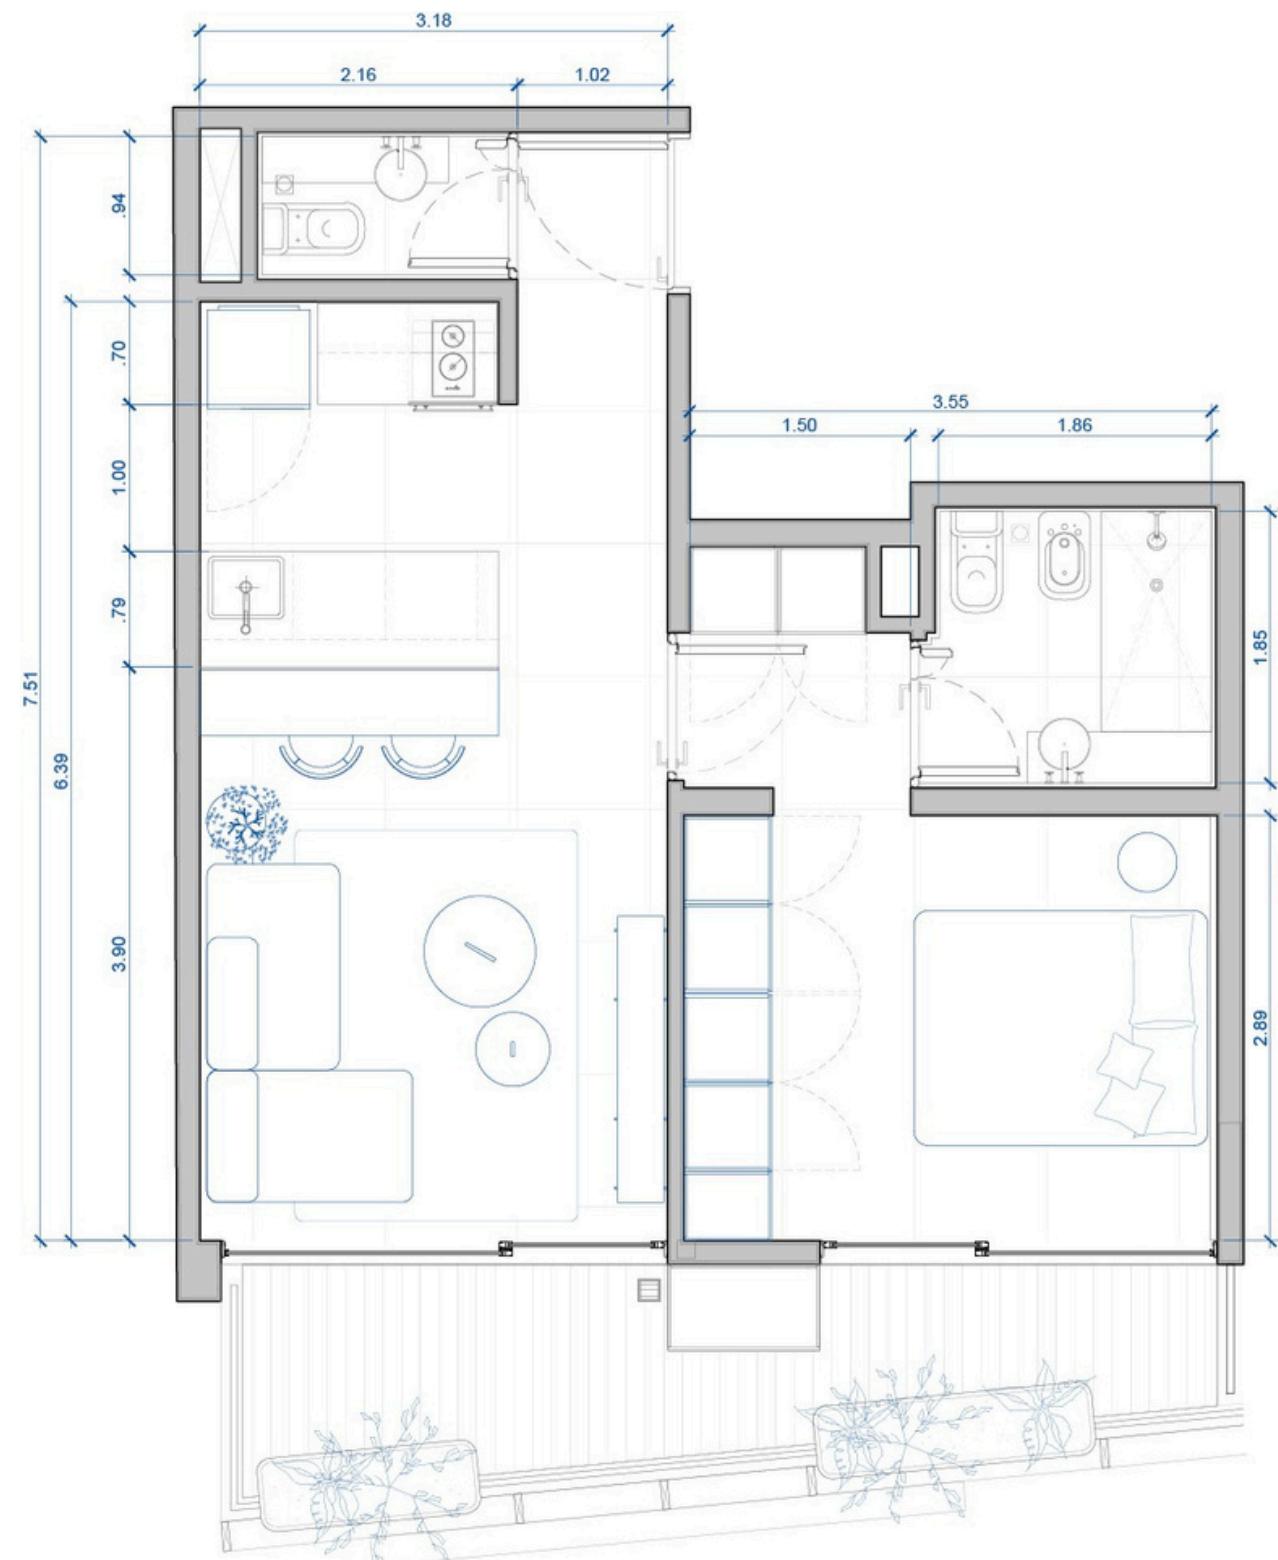


2 AMBIENTES

1° A 7° PISO
UNIDAD 02 - ESQUINA

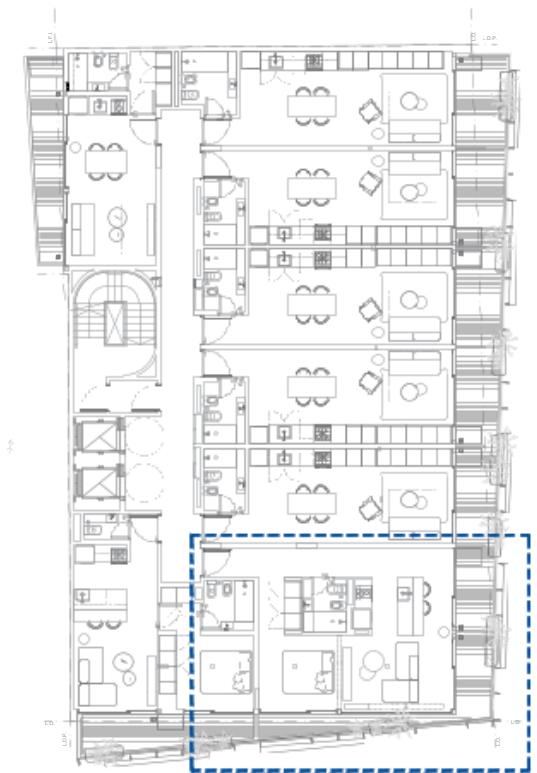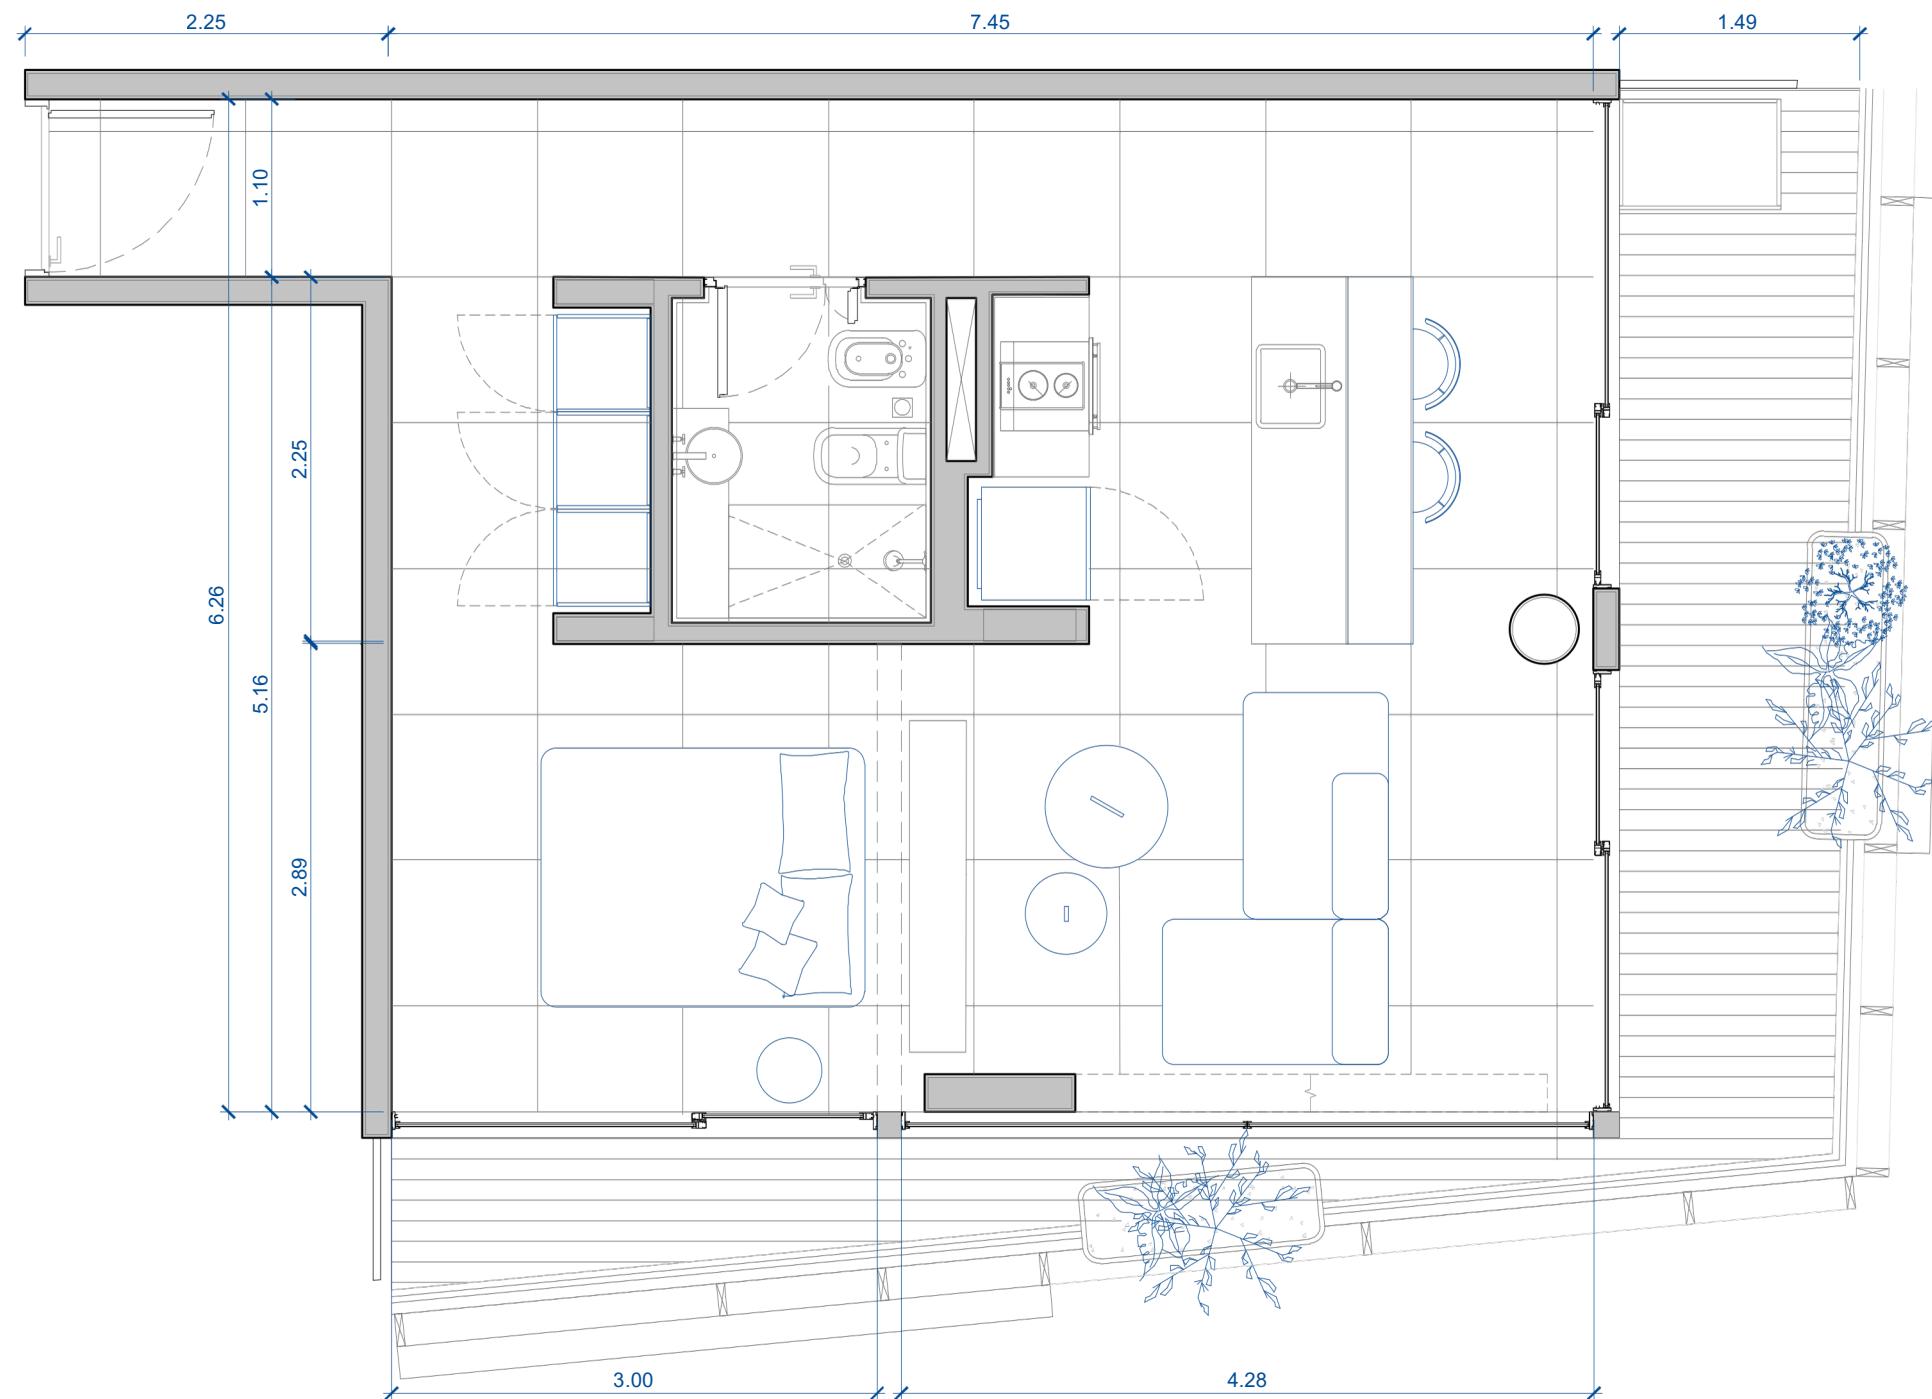

2 AMBIENTES


8° PISO
UNIDAD 01 - FRENTE

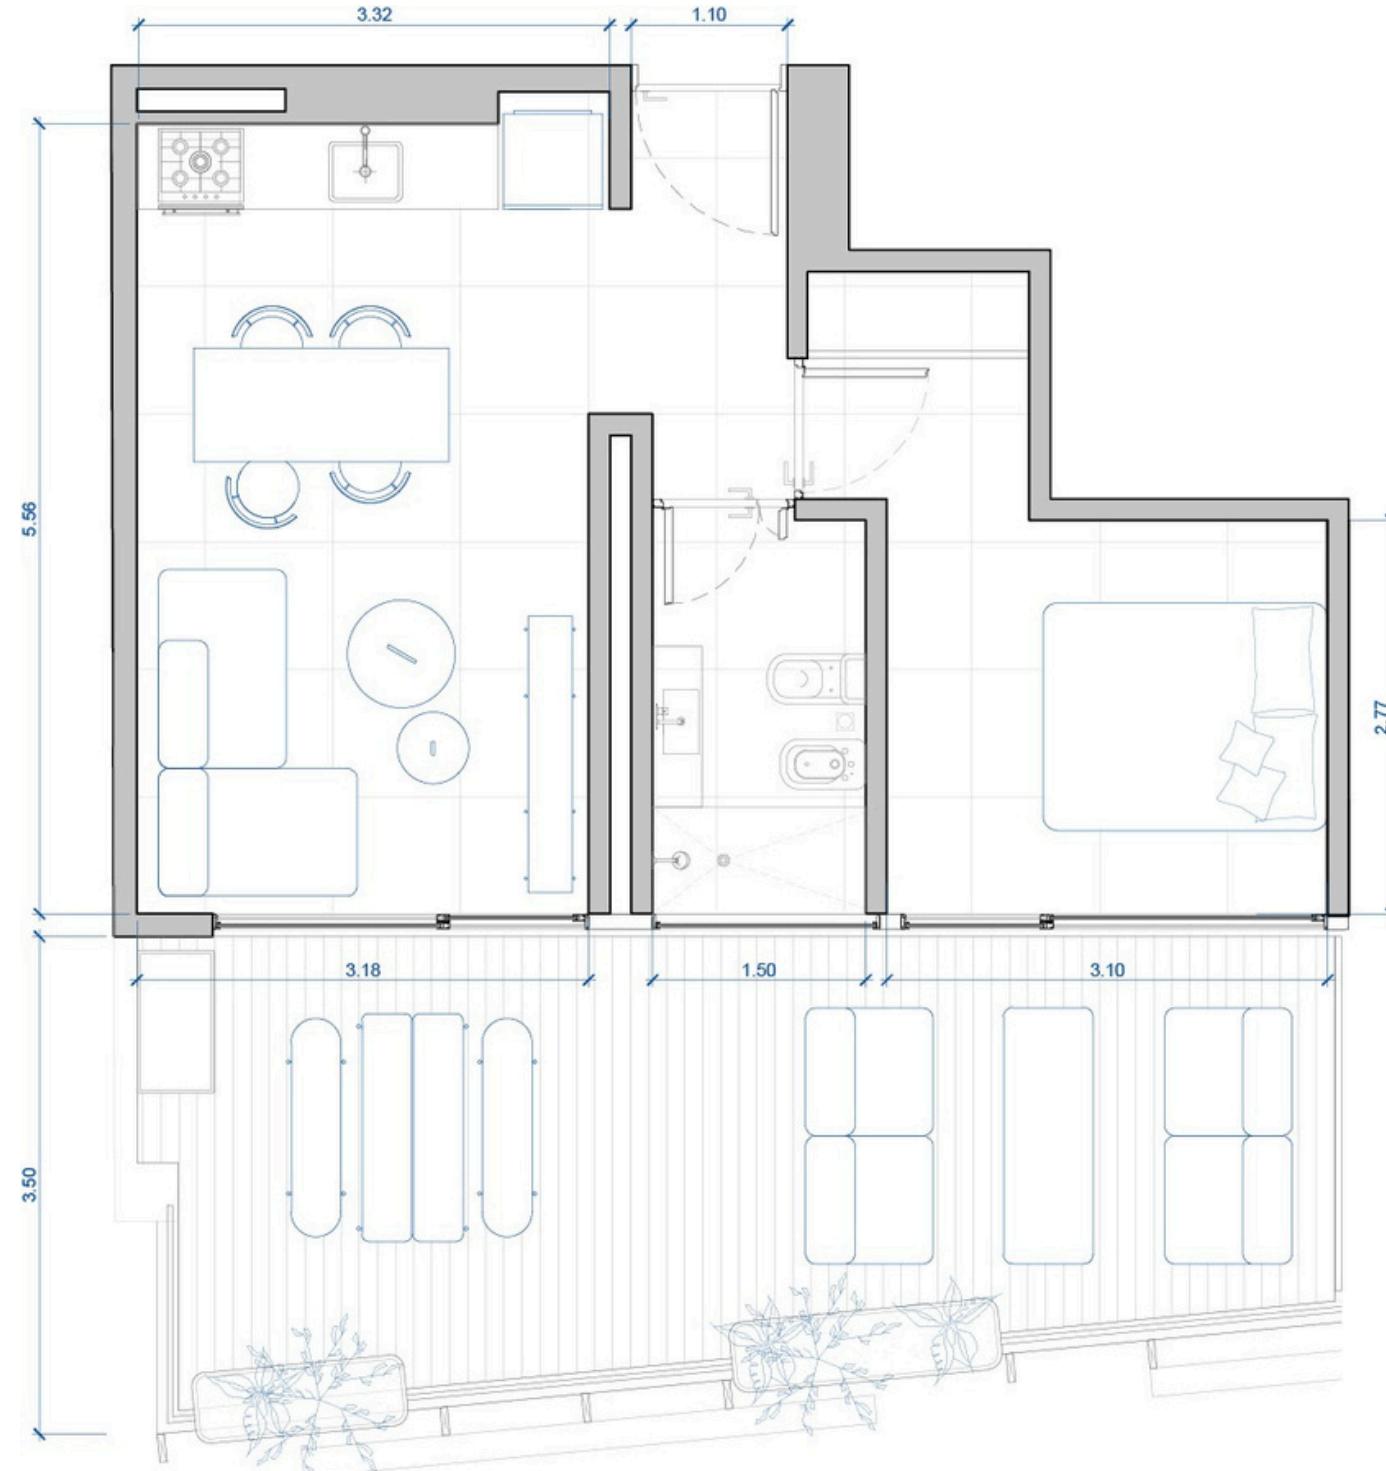

2 AMBIENTES



8° PISO

UNIDAD 02 - ESQUINA

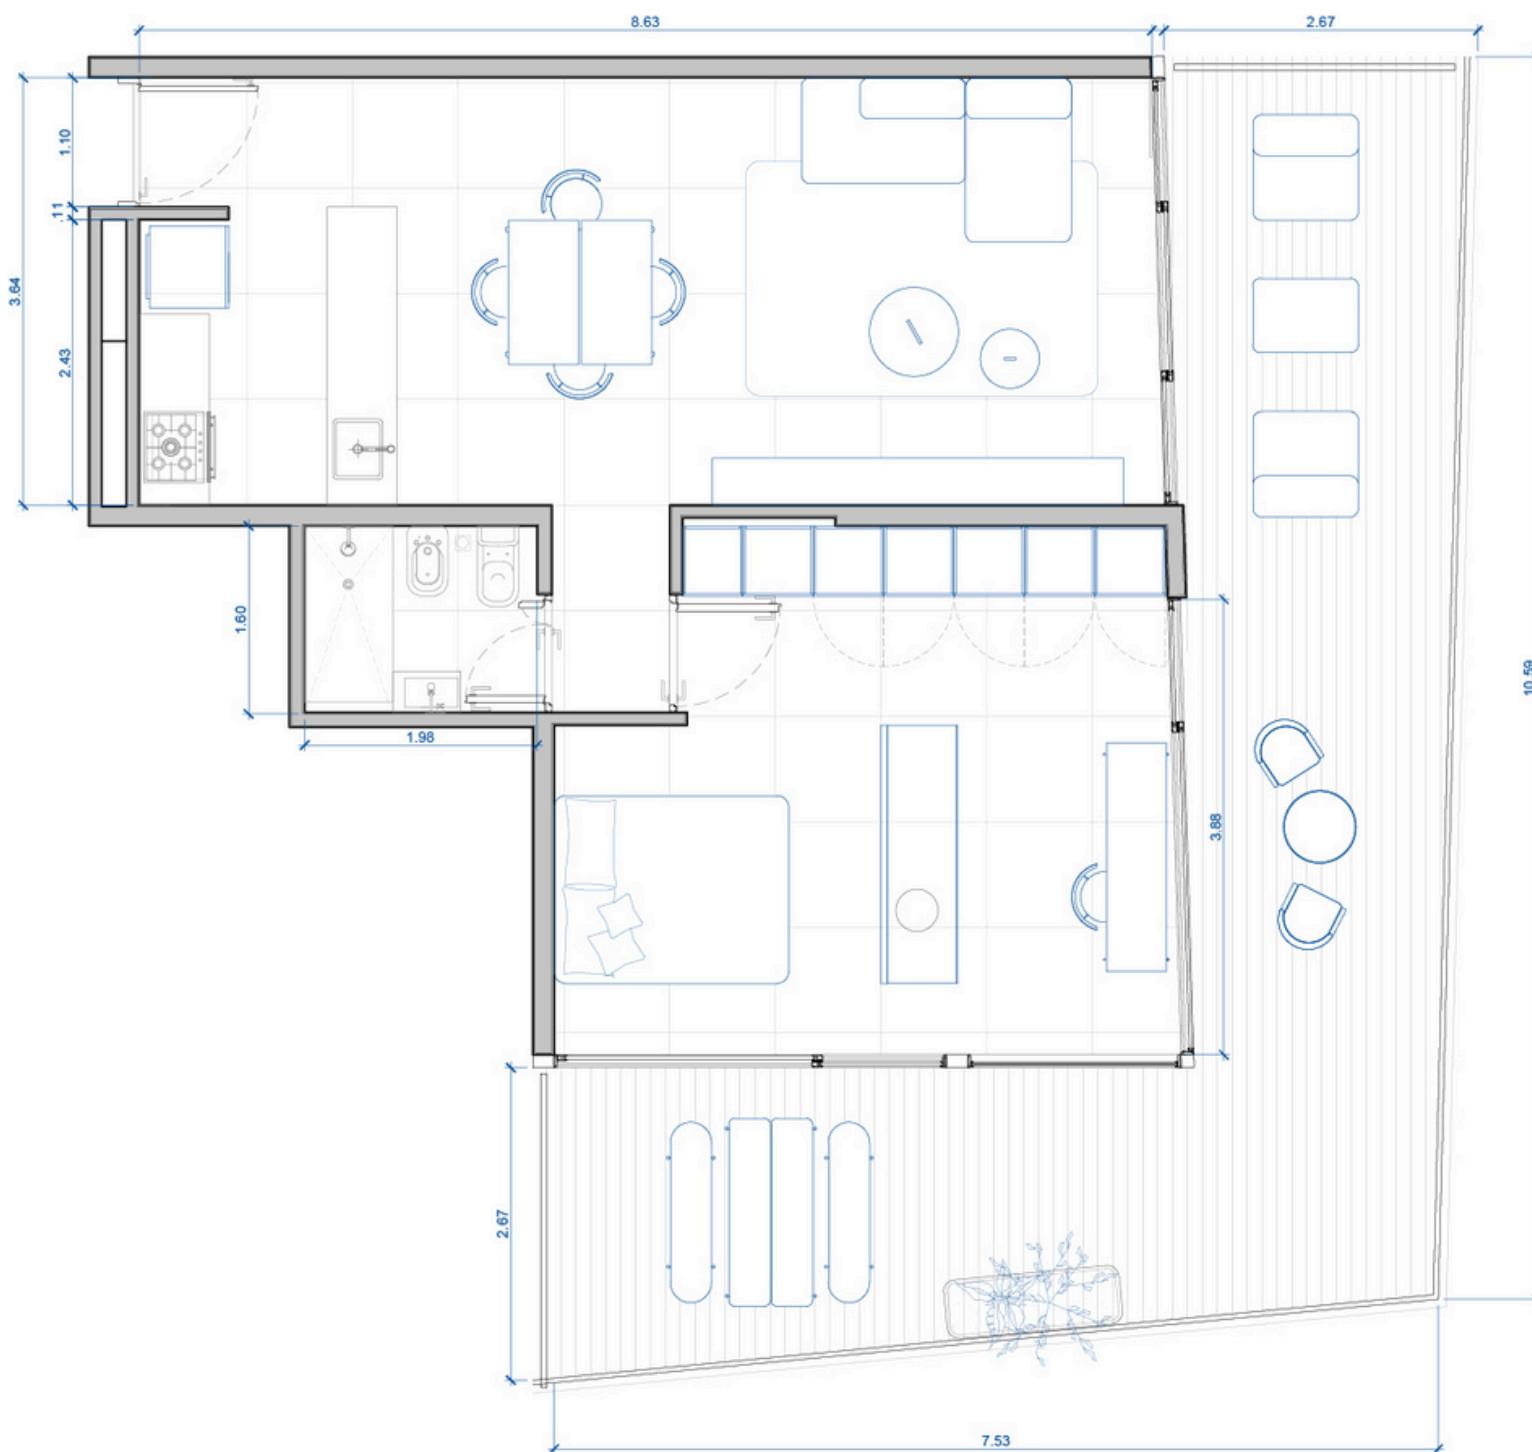


MONOAMBIENTE

8° PISO
UNIDAD 03 - FRENTE

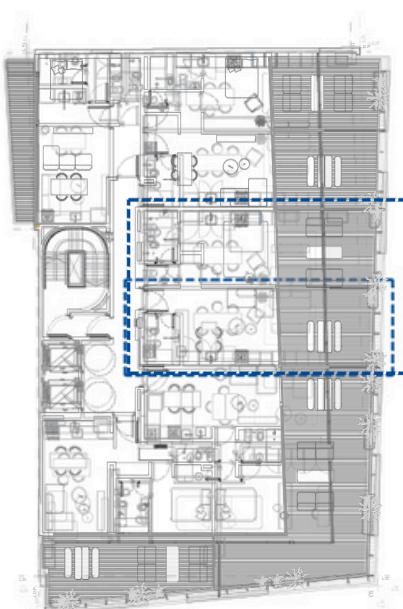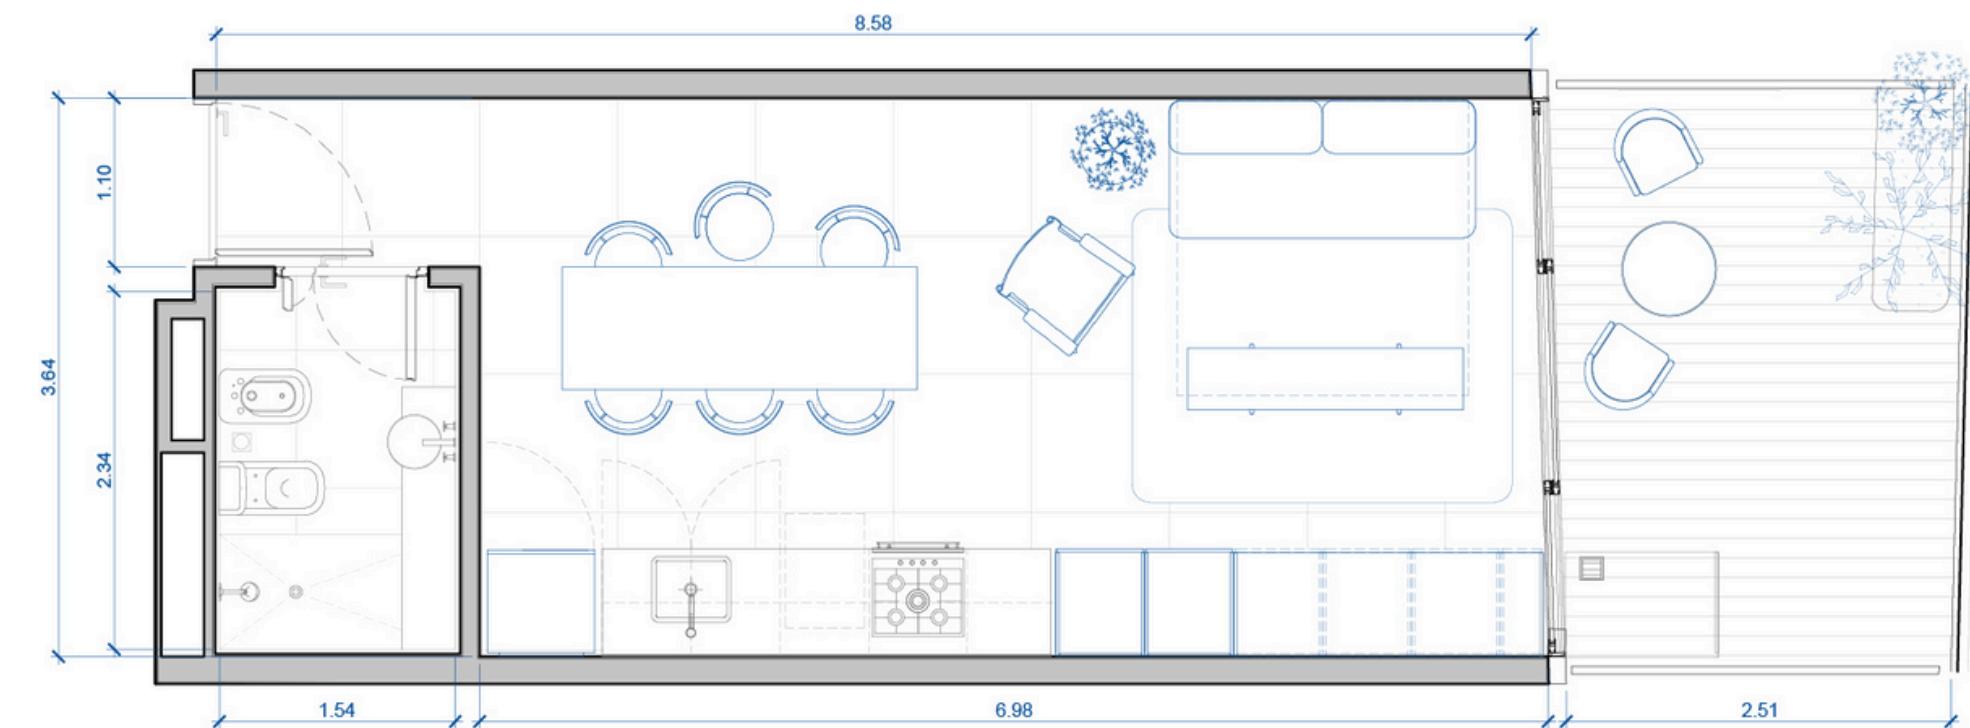

MONOAMBIENTE

8° PISO
UNIDAD 04 - FRENTE

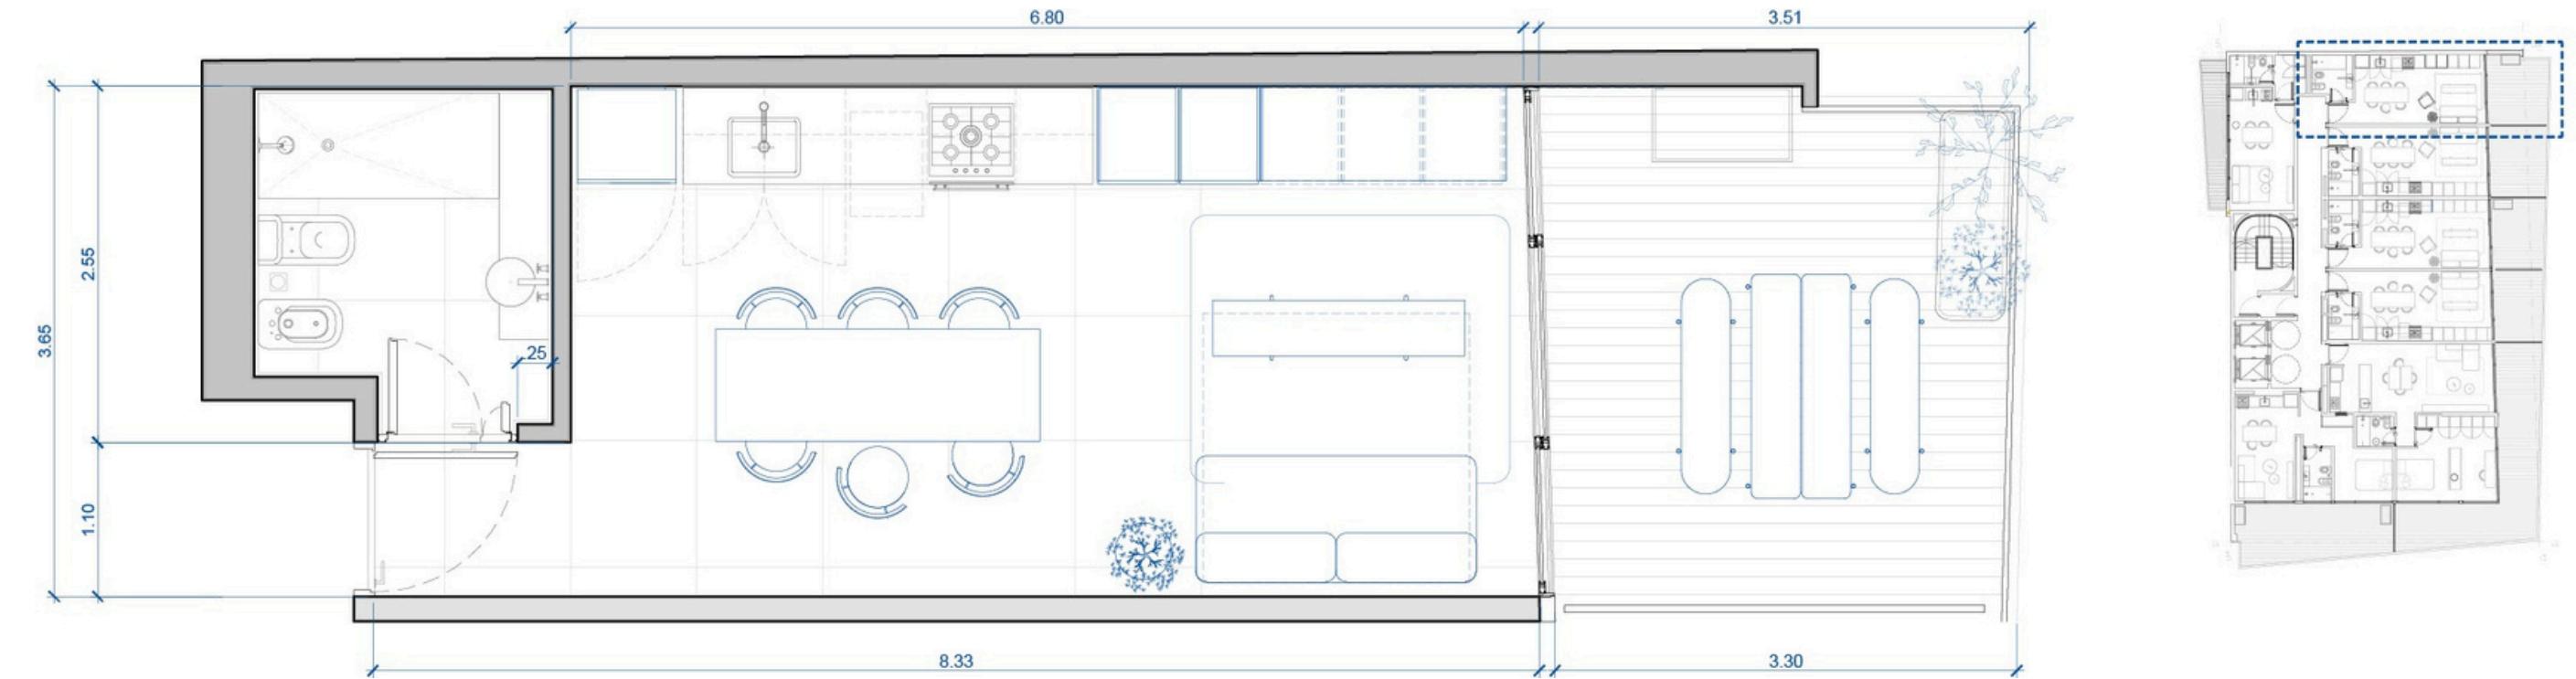


ZLOTOW

Estos planos corresponden al anteproyecto y pueden ser modificados sin previo aviso. Los valores de superficie de venta corresponden a la superficie de construcción. Los valores de superficie de escrituración serán expresados en el plano de mensura.

Vivir en expansión

MONOAMBIENTE



8° PISO
UNIDAD 05 - CONTRAFRENTE

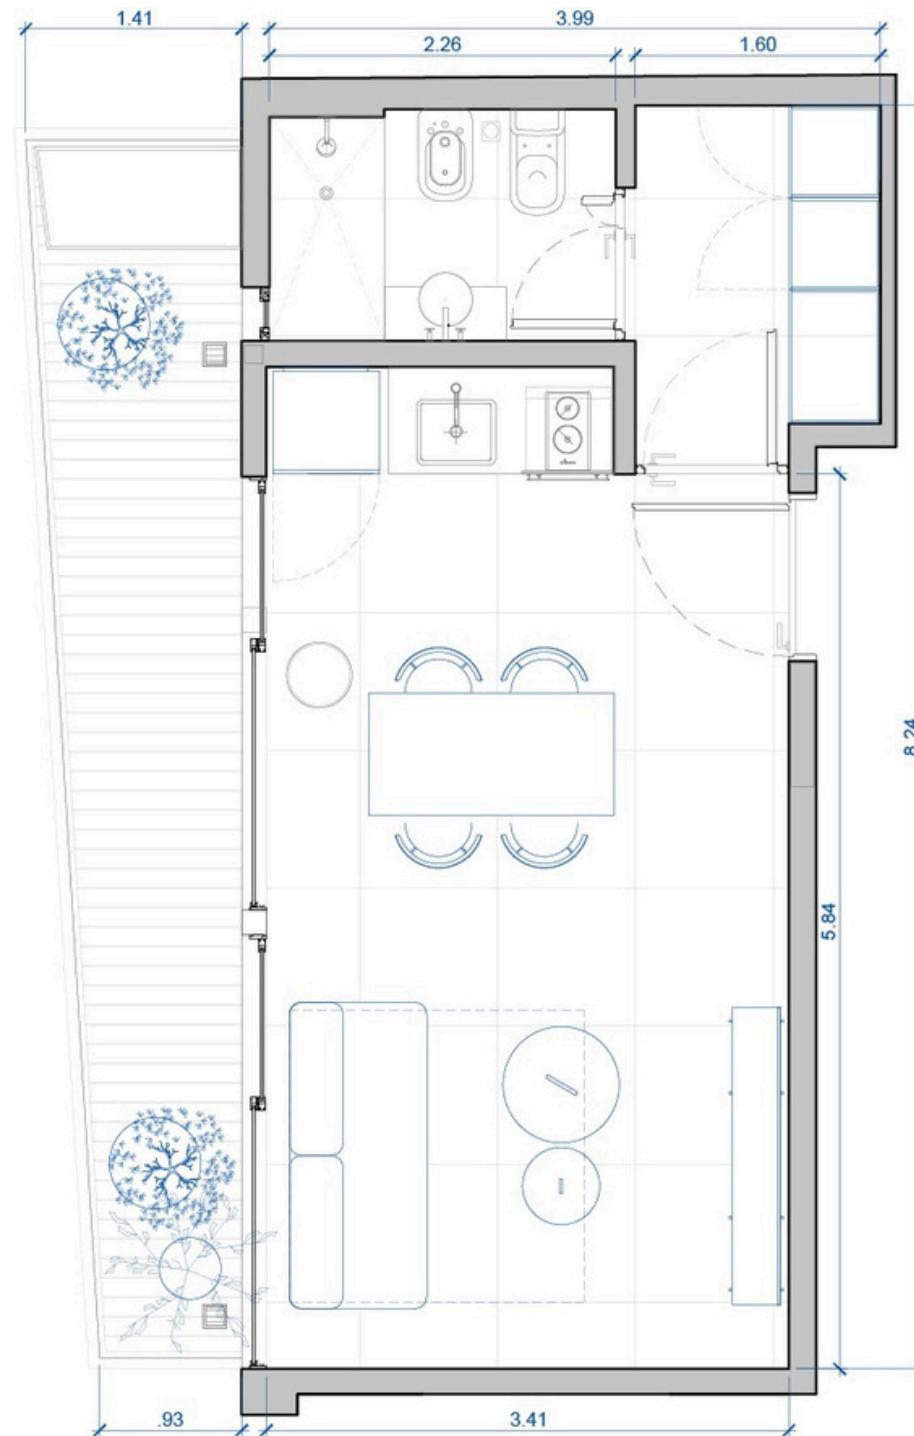

2 AMBIENTES

9º PISO
UNIDAD 04 - CONTRAFRENTE



2 AMBIENTES

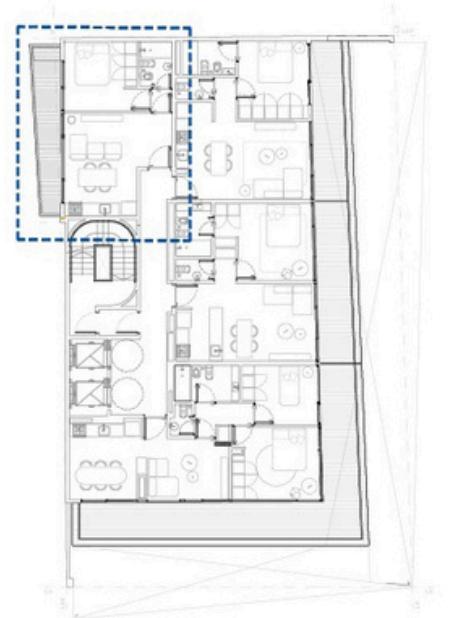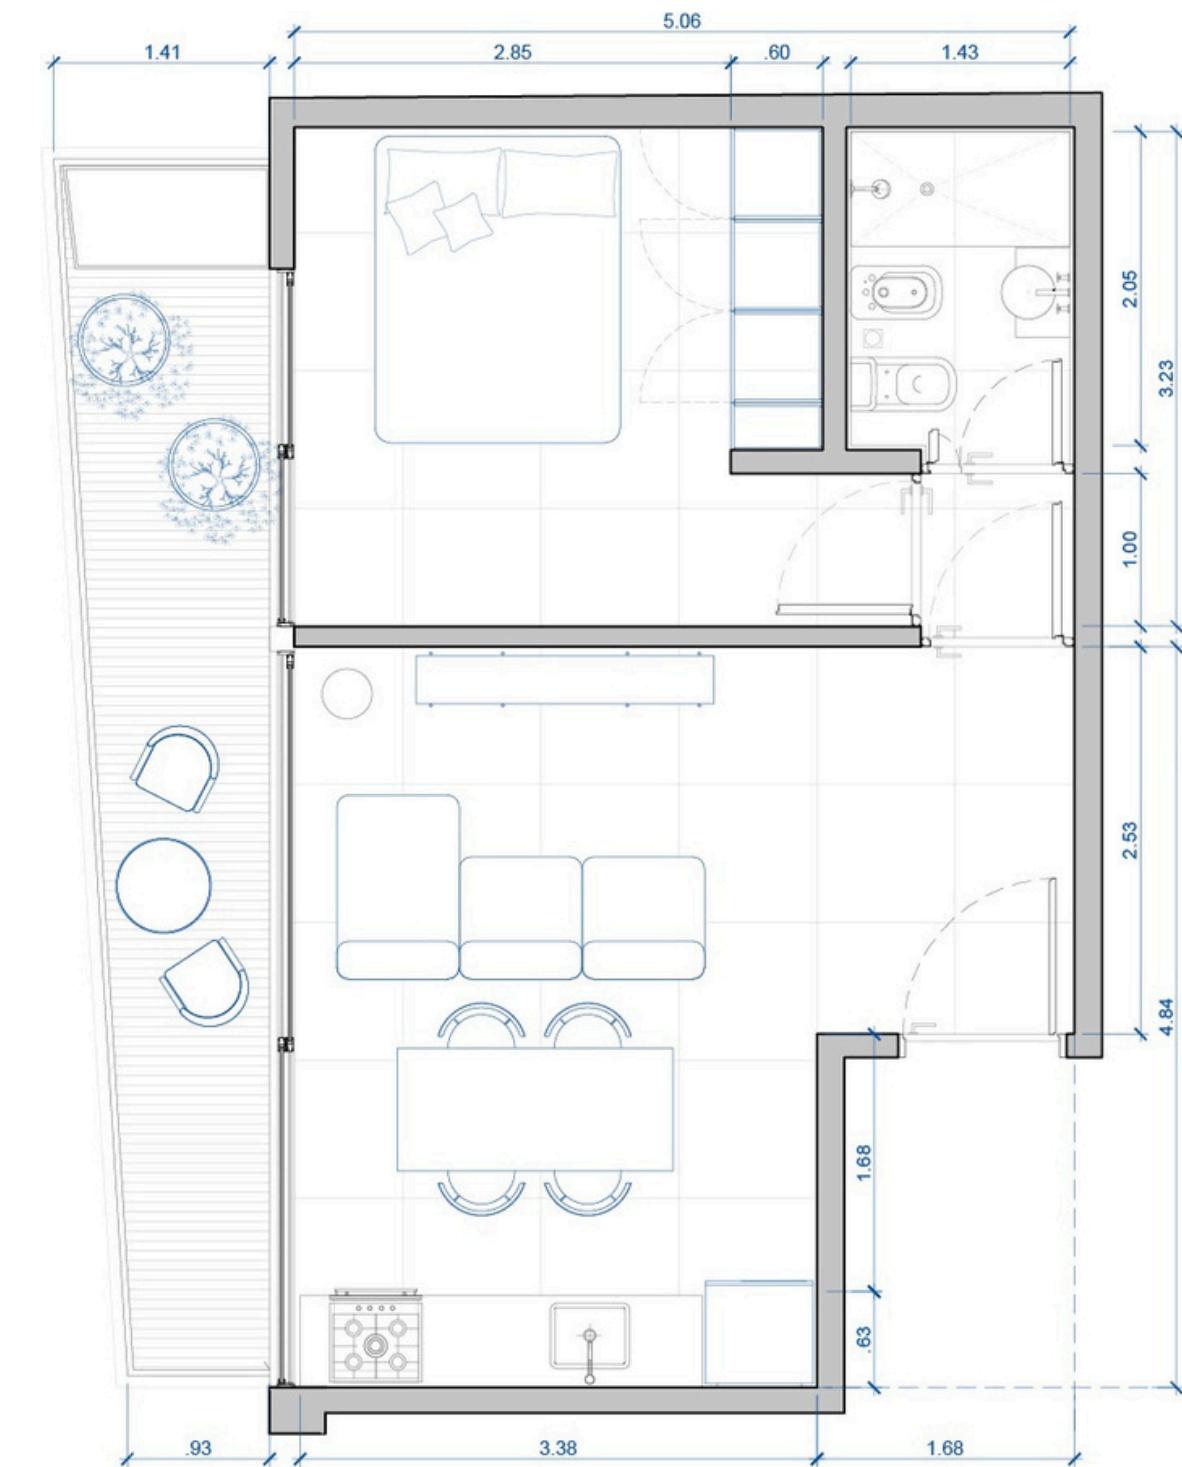

2 AMBIENTES



9° PISO
UNIDAD 03 - FRENTE

2 AMBIENTES

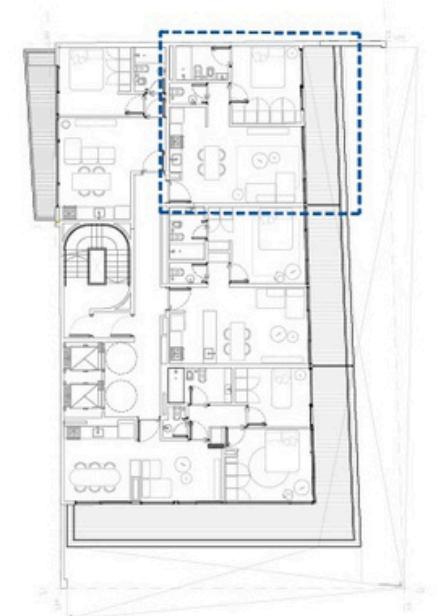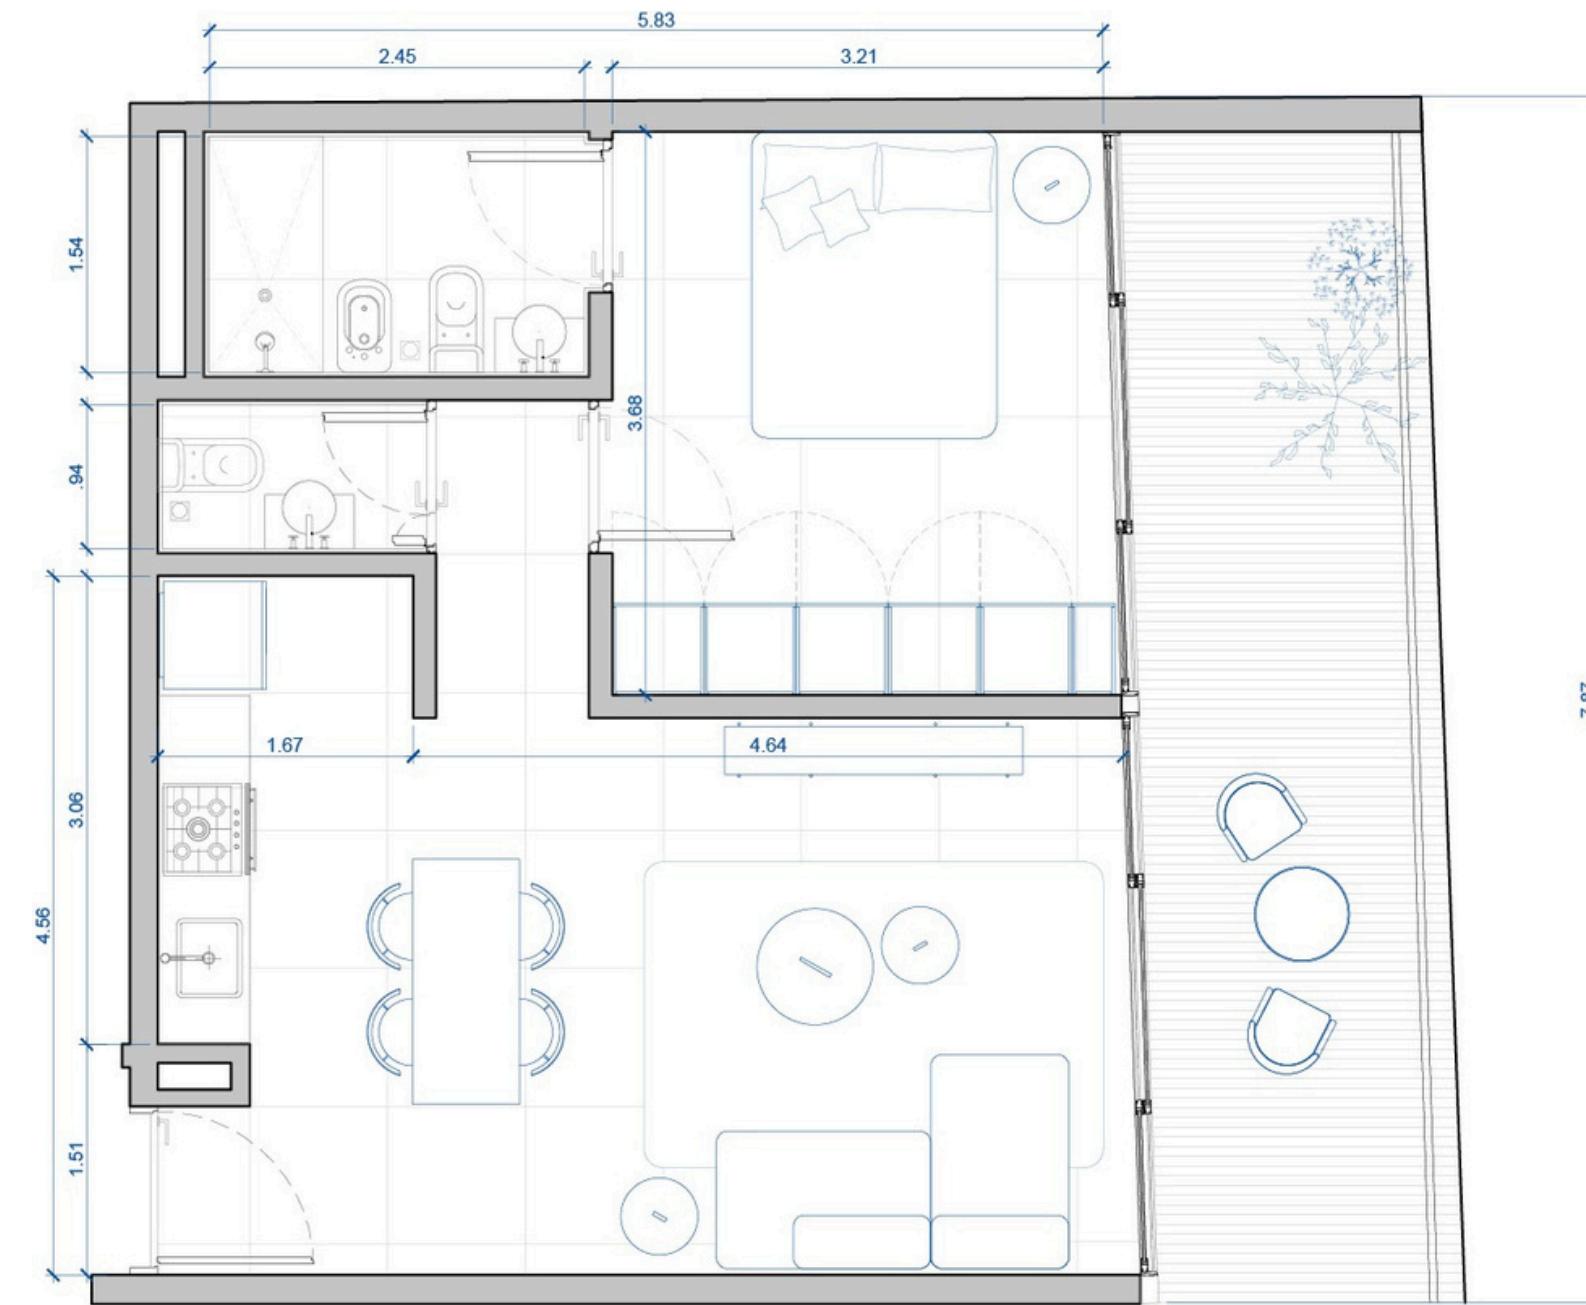


2 AMBIENTES

9° PISO
UNIDAD 02 - FRENTE

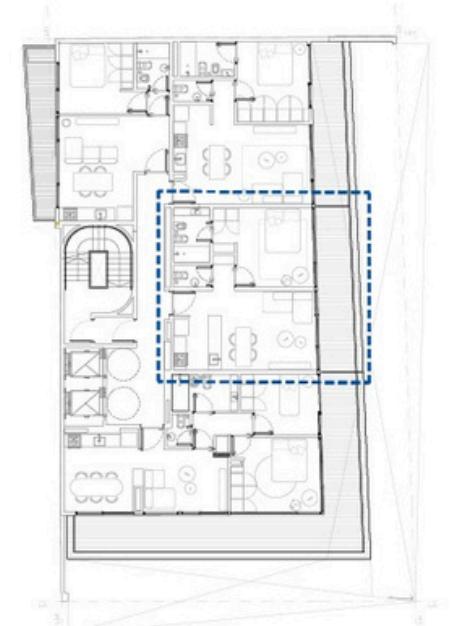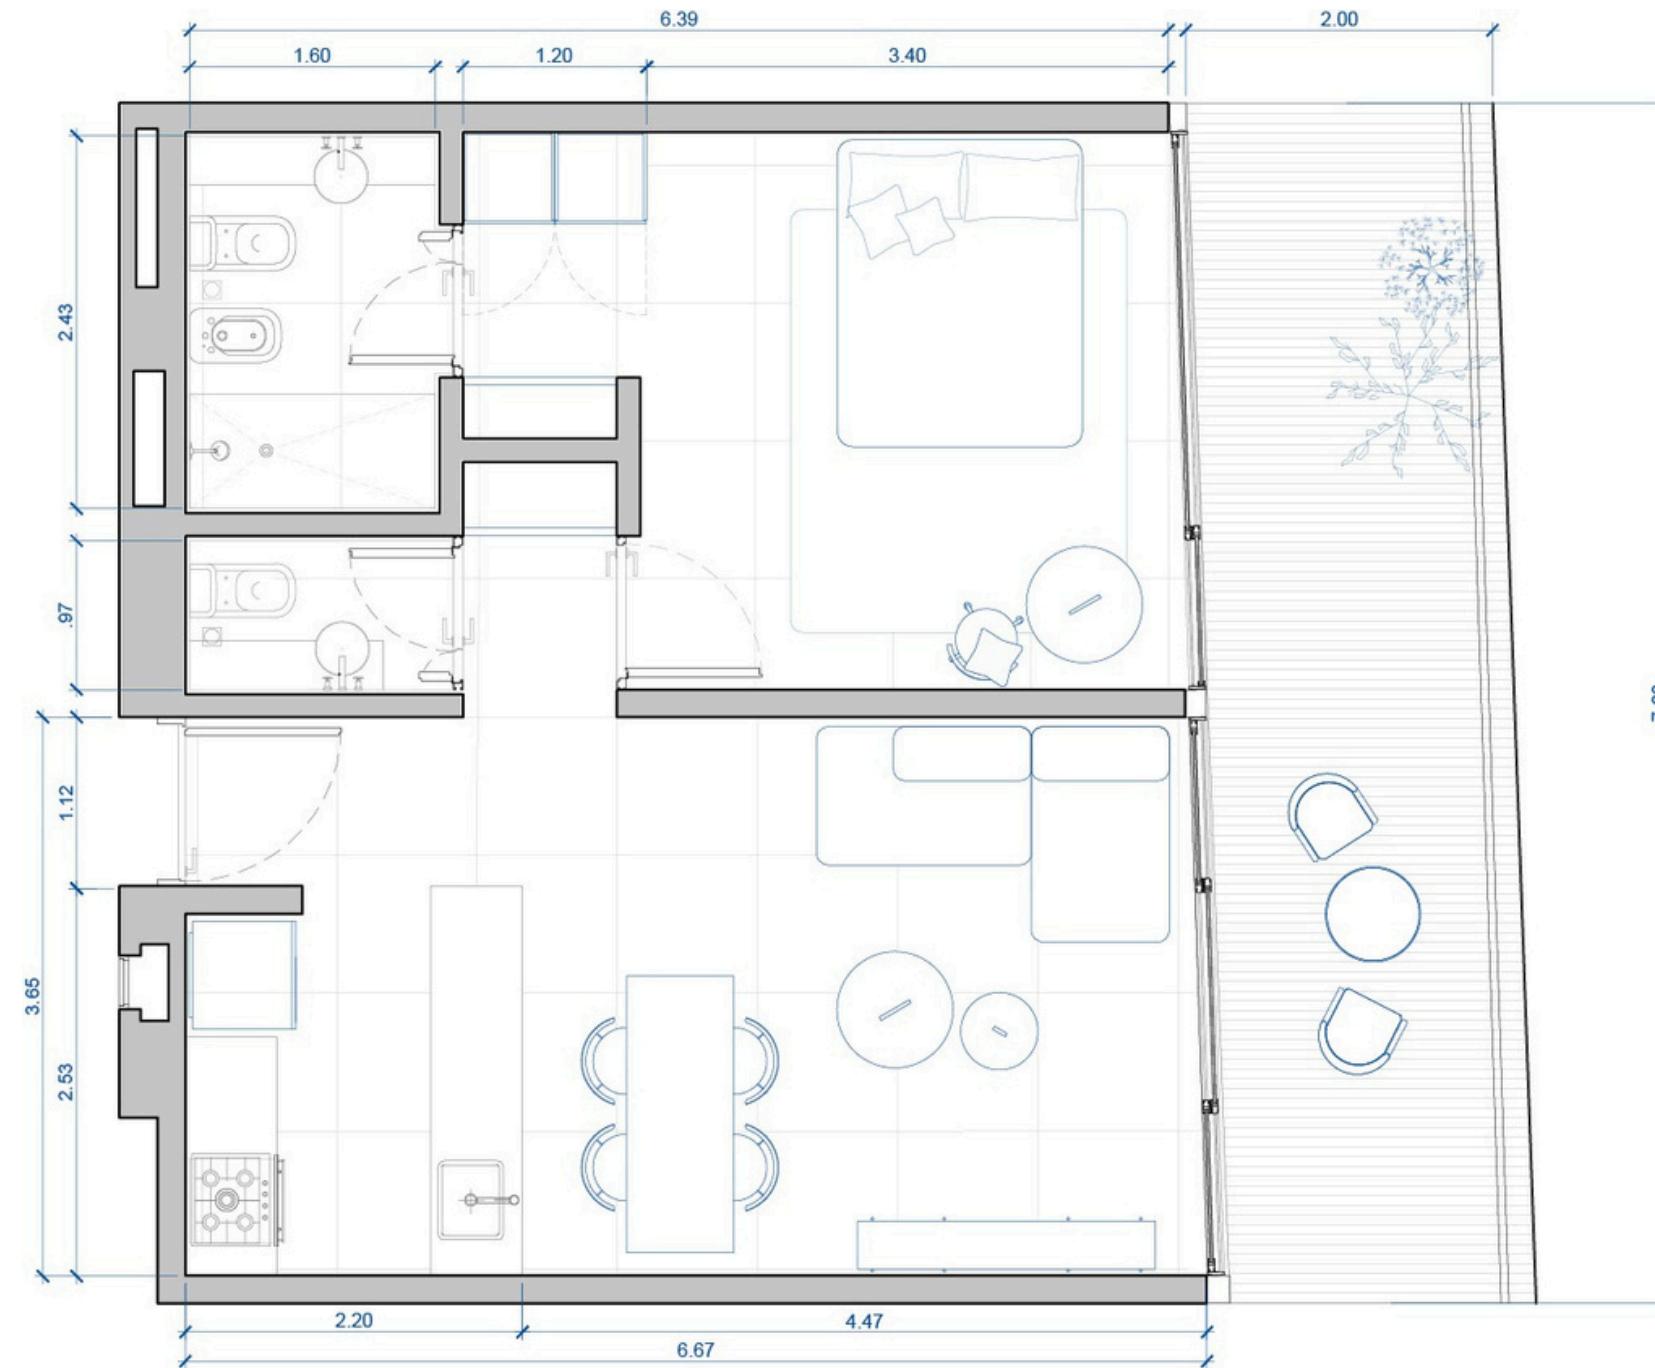

3 AMBIENTES

9° PISO
UNIDAD 01 - FRENTE

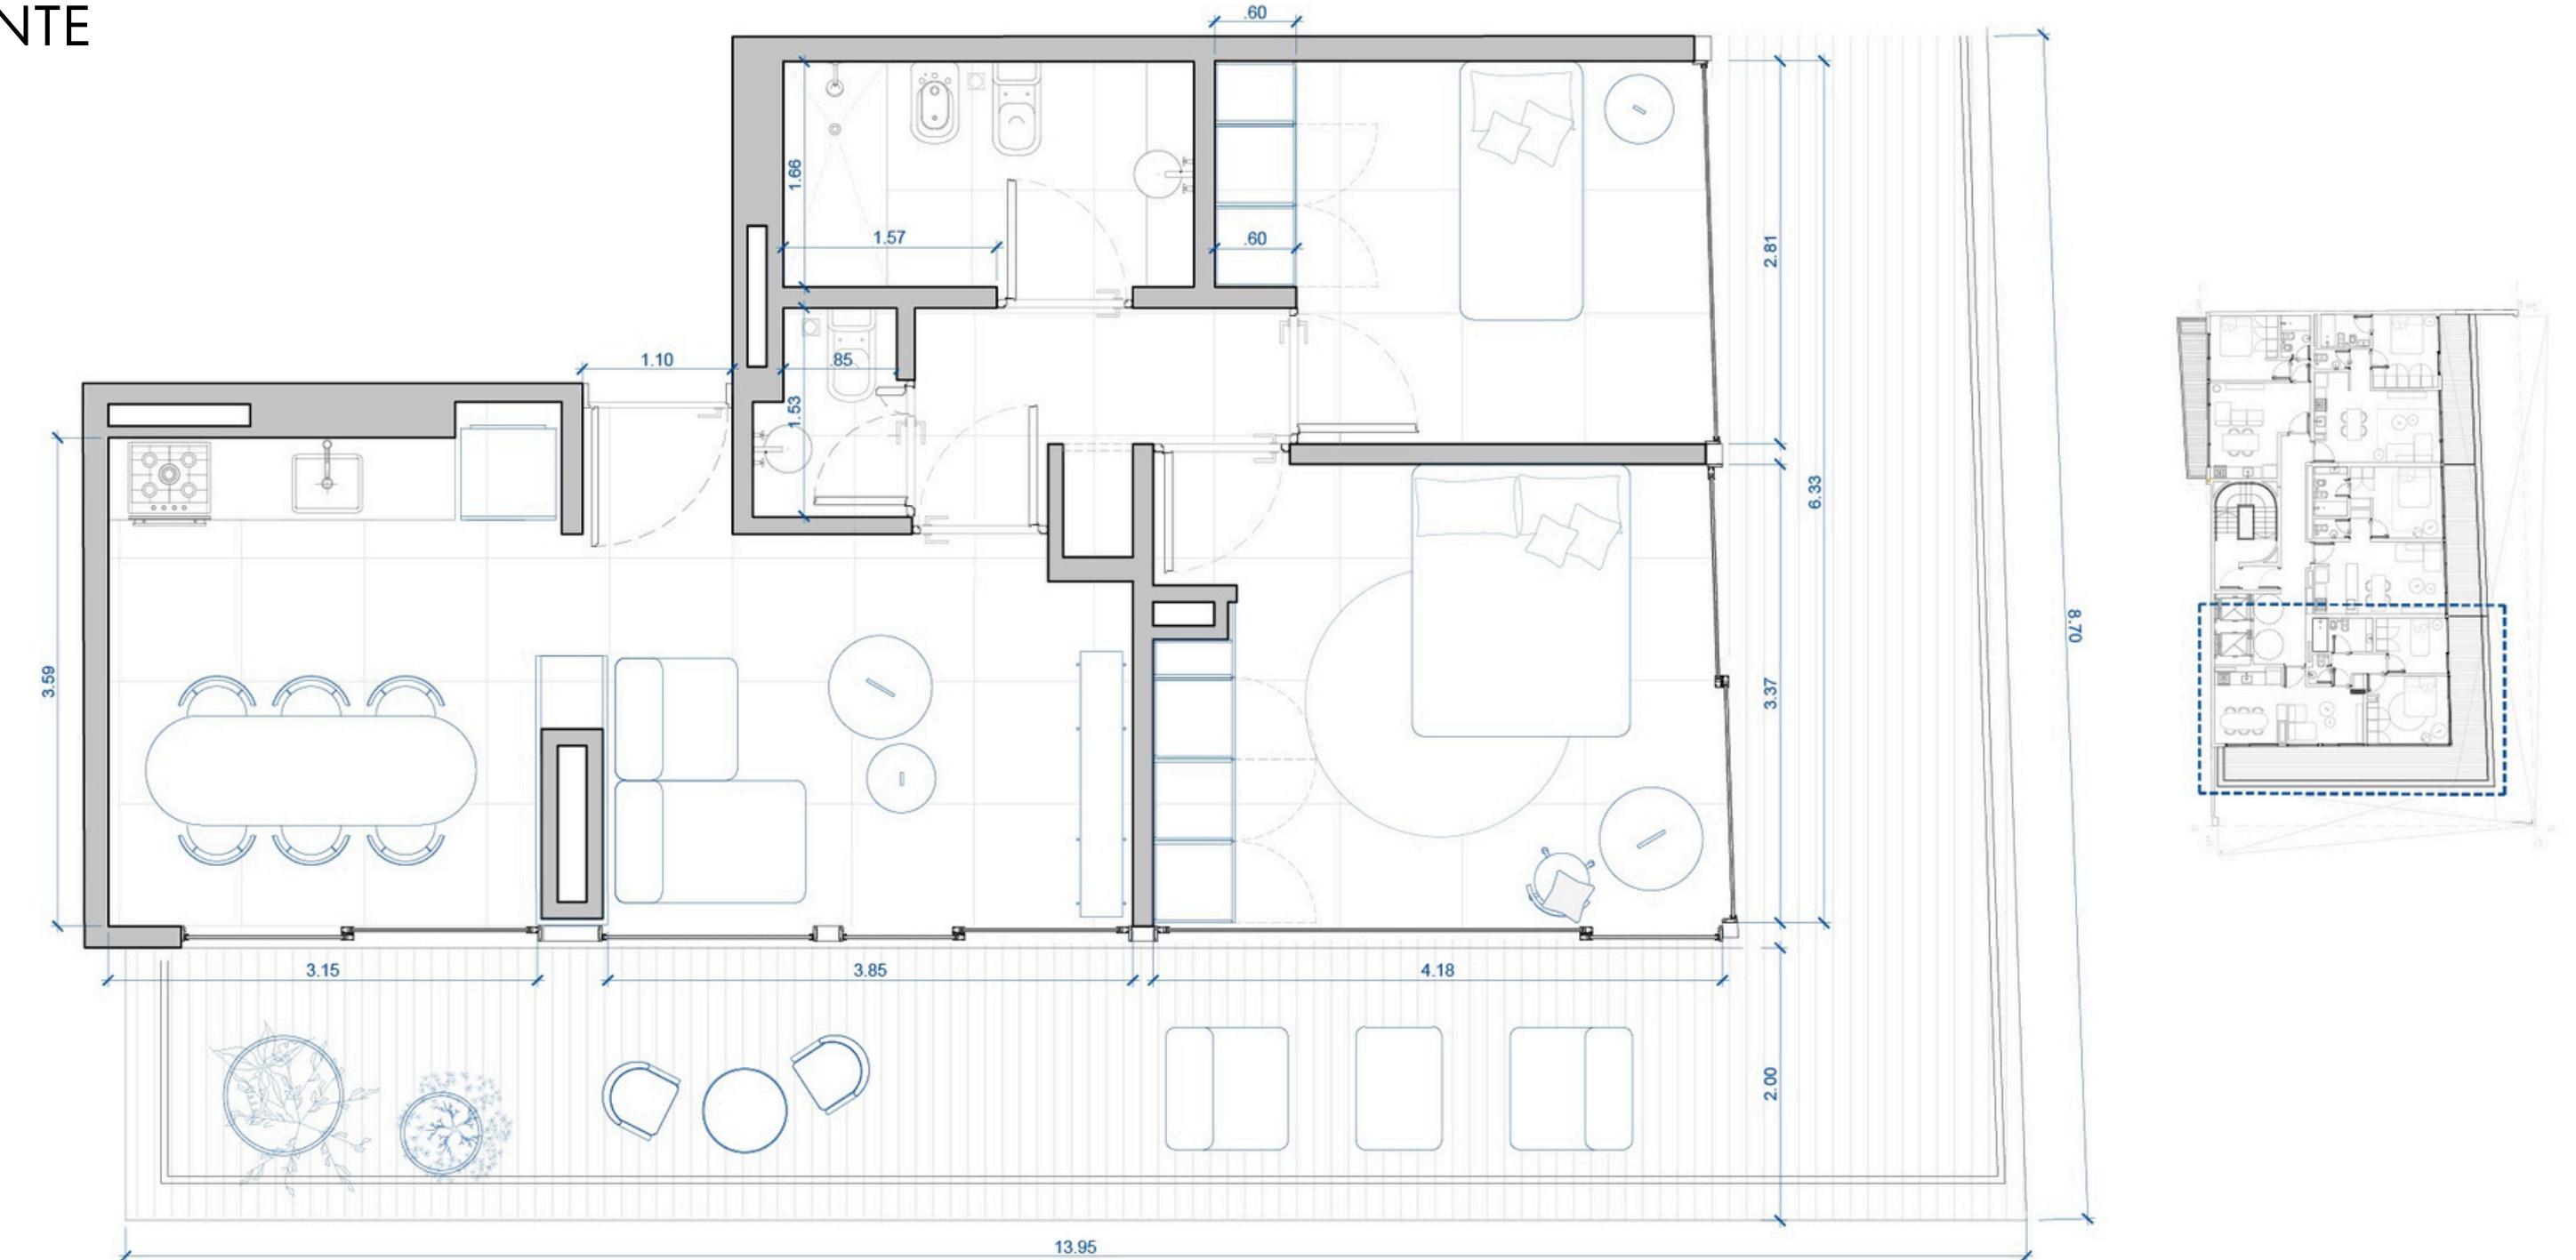



MMCV | ZLOTOW

SOUL
COLLECTION

